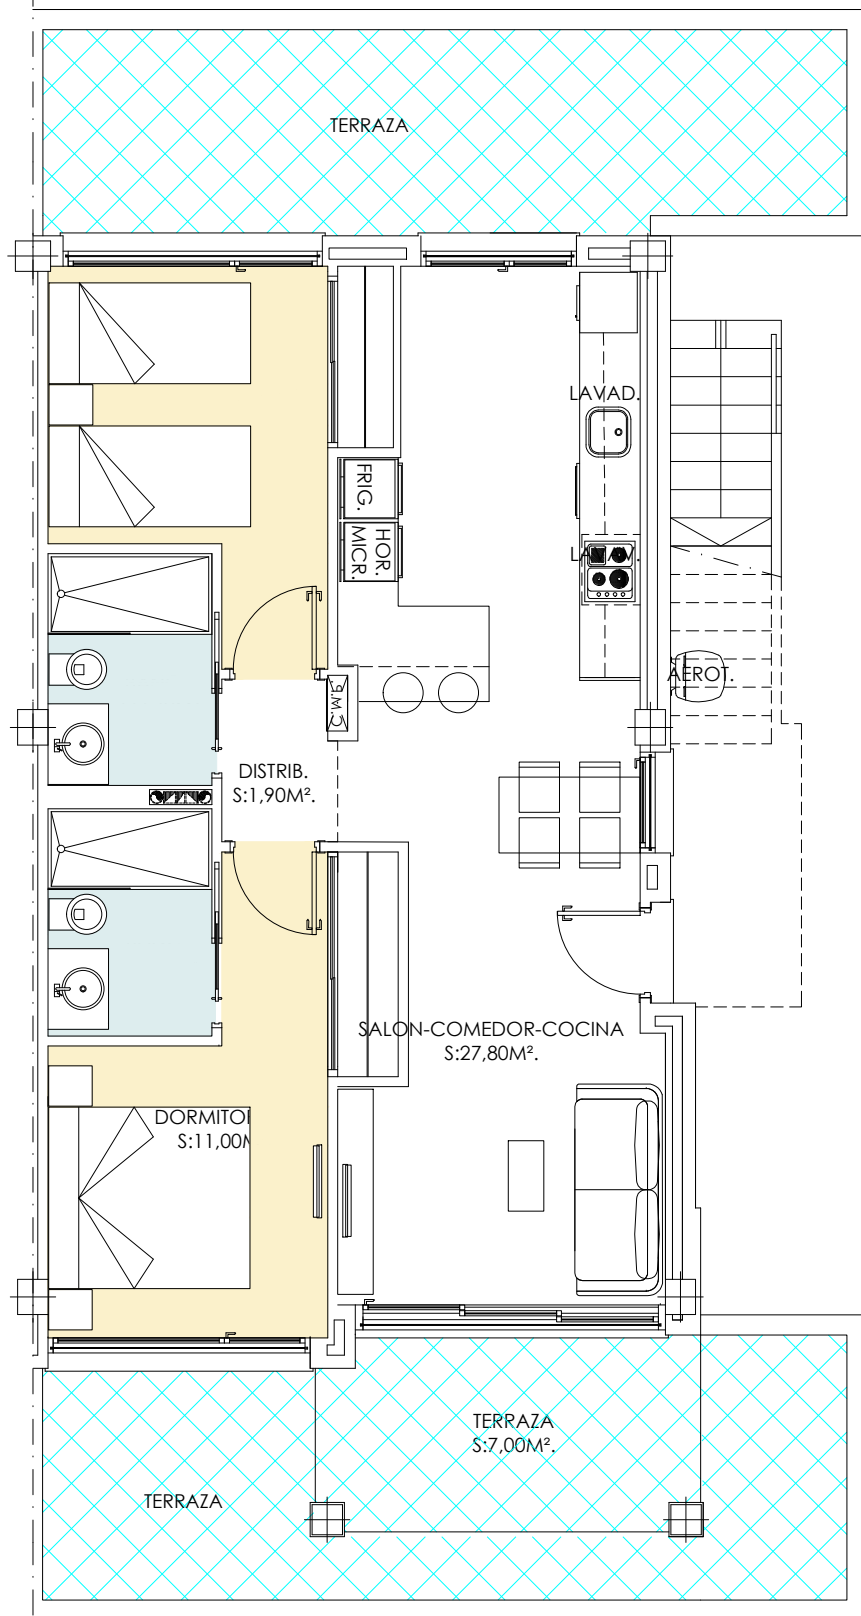


PLANTA BAJA

BUNGALOW 15B (2 DORM.) PL. BAJA.

SUPERFICIE ÚTIL DE VIVIENDA:	60,26 M ²
SUP. CONSTRUIDA DE VIVIENDA:	70,90 M ²
SUPERFICIE DE TERRAZAS:	35,00 M ²
SUPERFICIE TOTAL DE VIVIENDA:	105,90 M ²