


PORTAL 01
VIV. BAJO C
3 DORMITORIOS
Planta Baja

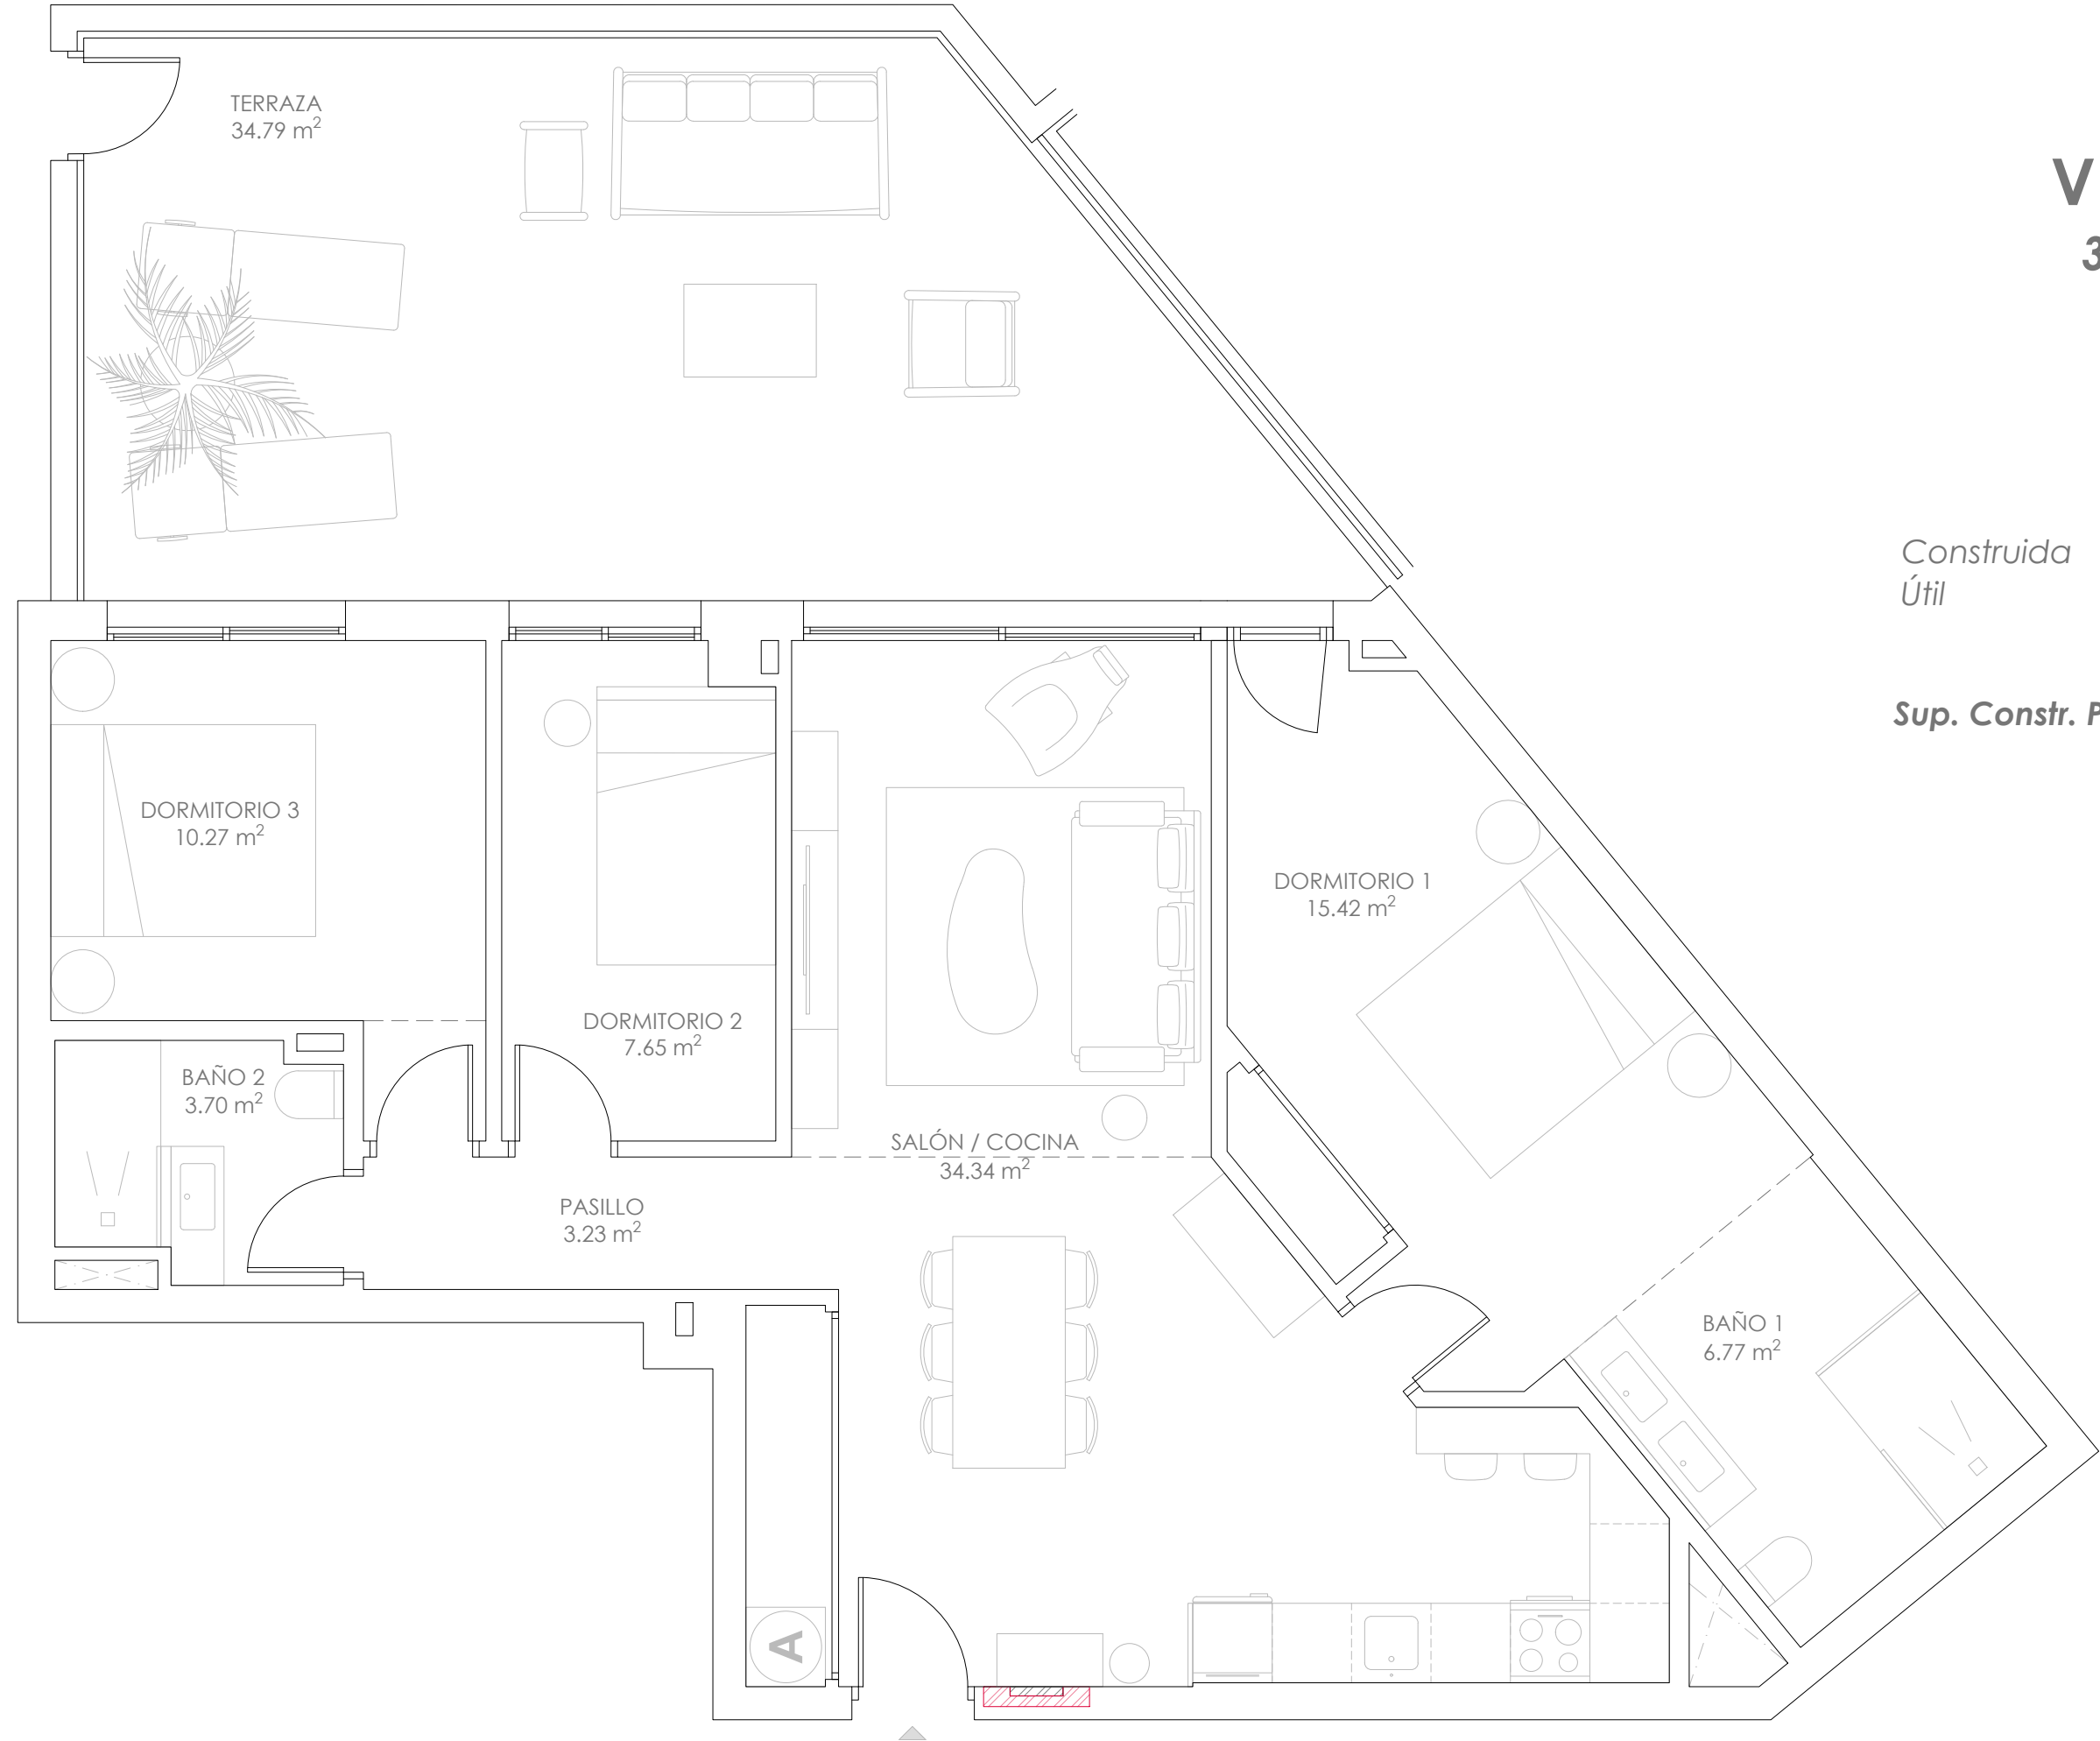

Superficies
(vivienda + terraza)

Construida 93.74 + 38.35 m²
Útil 81.38 + 34.79 m²

Sup. Constr. Ponderada: 129.04 m²
(con p.p. zonas comunes)