


PORTAL 02

VIV. BAJO E

2 DORMITORIOS

Planta Baja

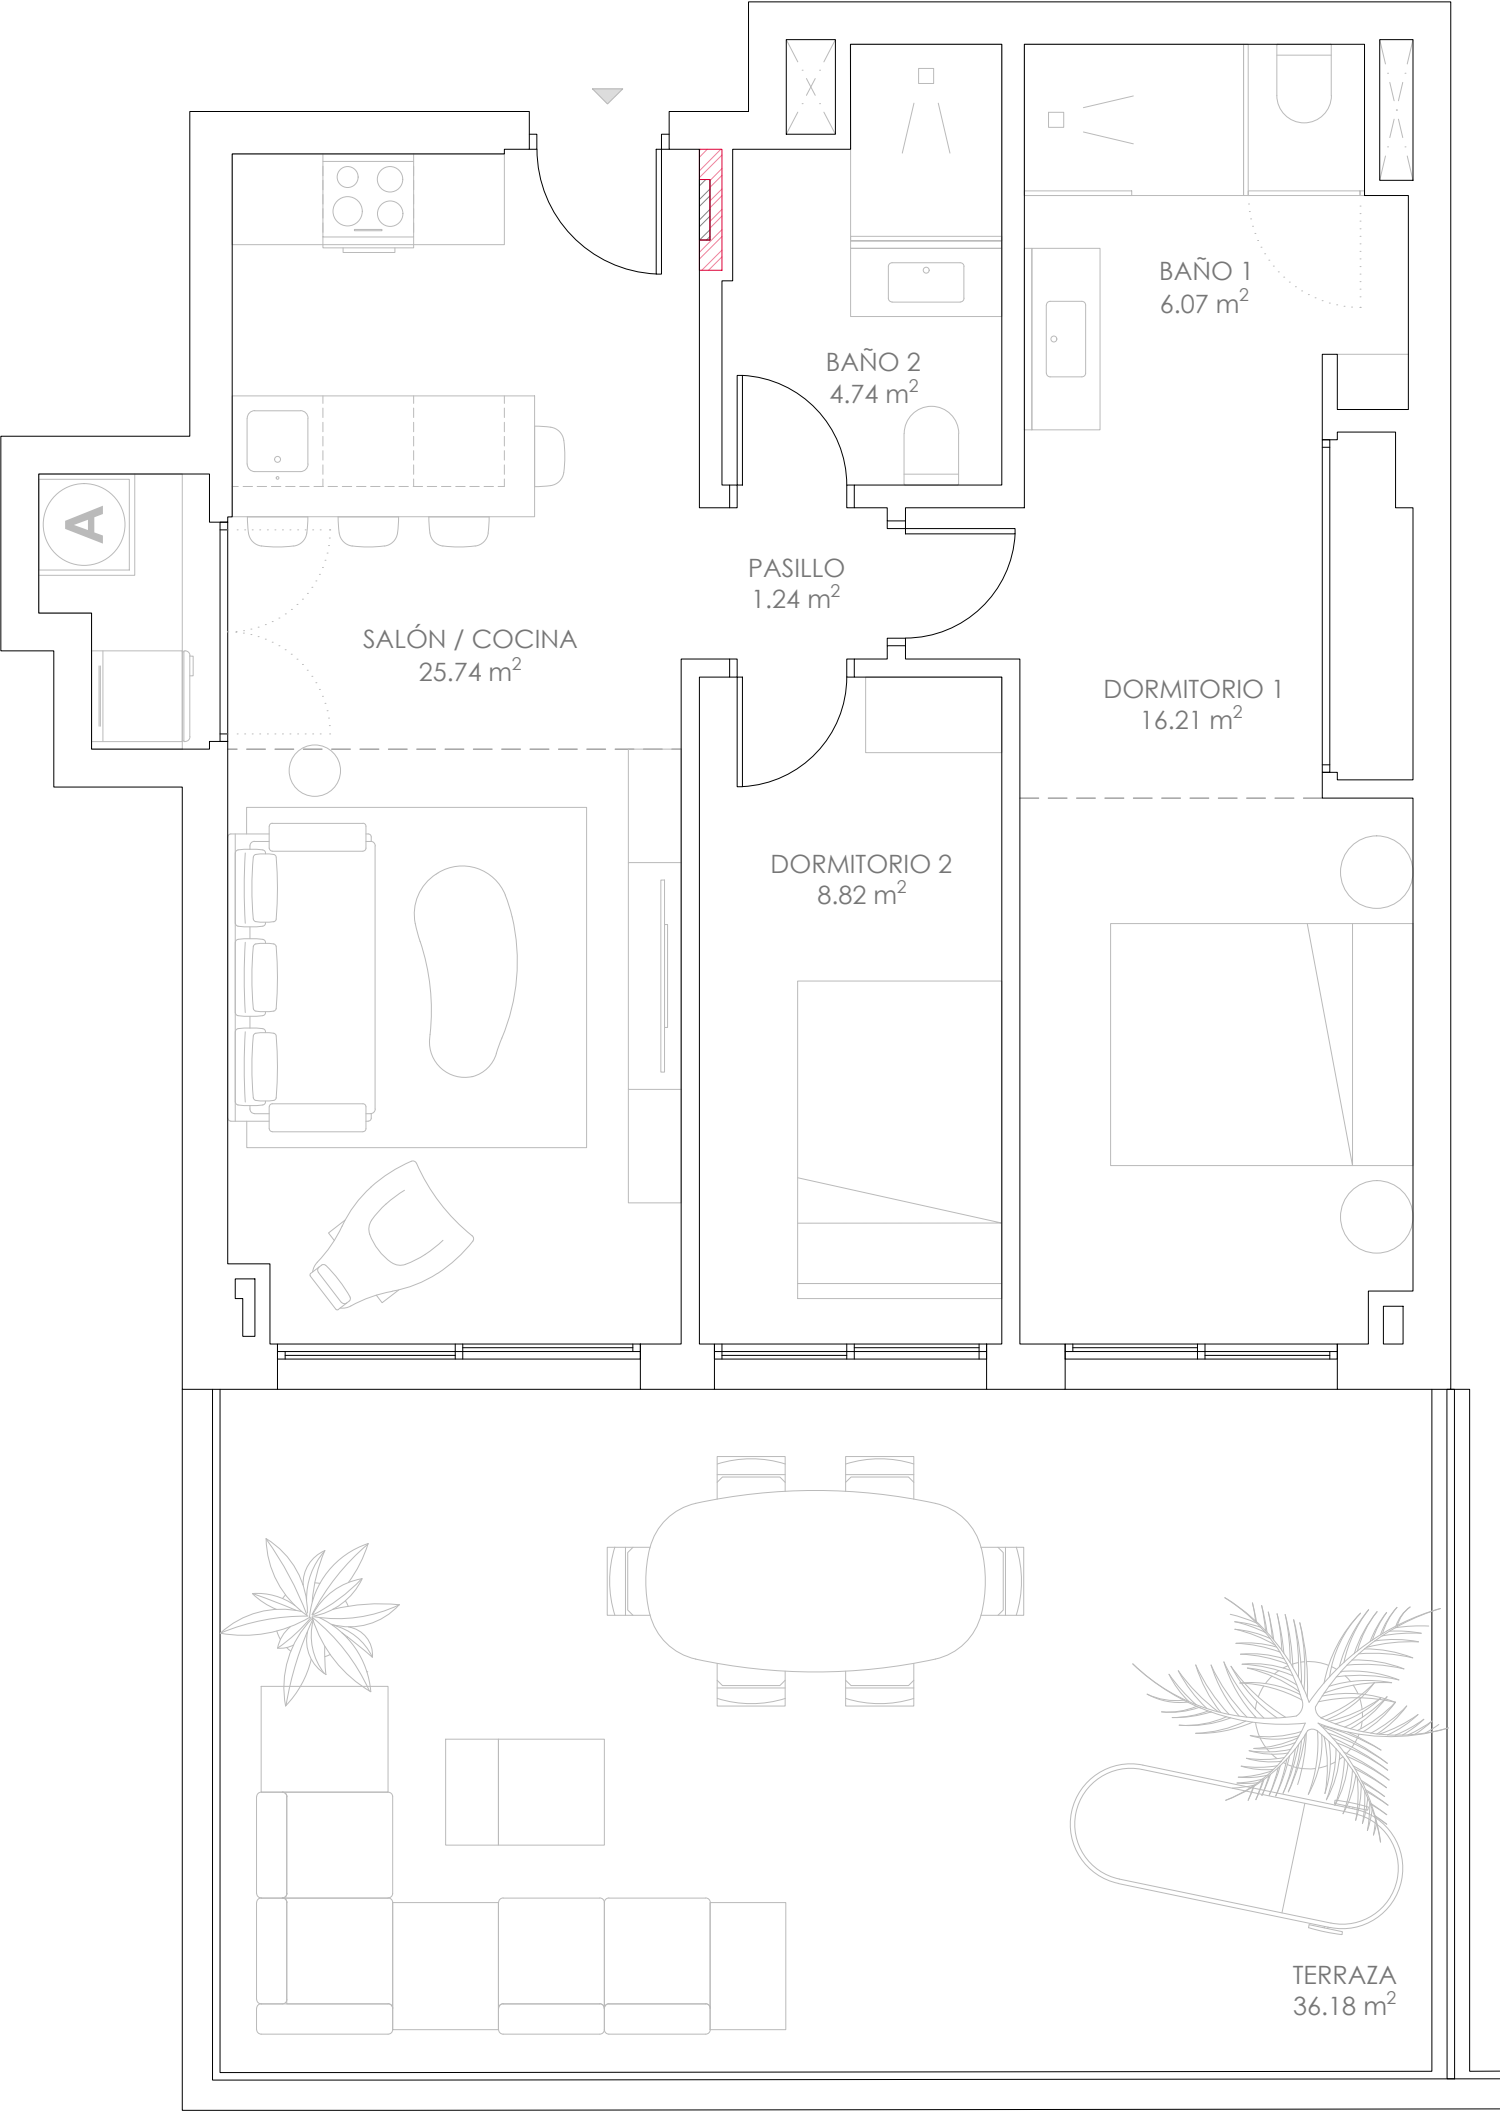

Superficies
(vivienda + terraza)

Construida 74.75 + 39.97 m²
Útil 62.83 + 36.18 m²

Sup. Constr. Ponderada: 107.60 m²
(con p.p. zonas comunes)