


PORTAL 01
VIV. 1° C
3 DORMITORIOS
Planta Tipo

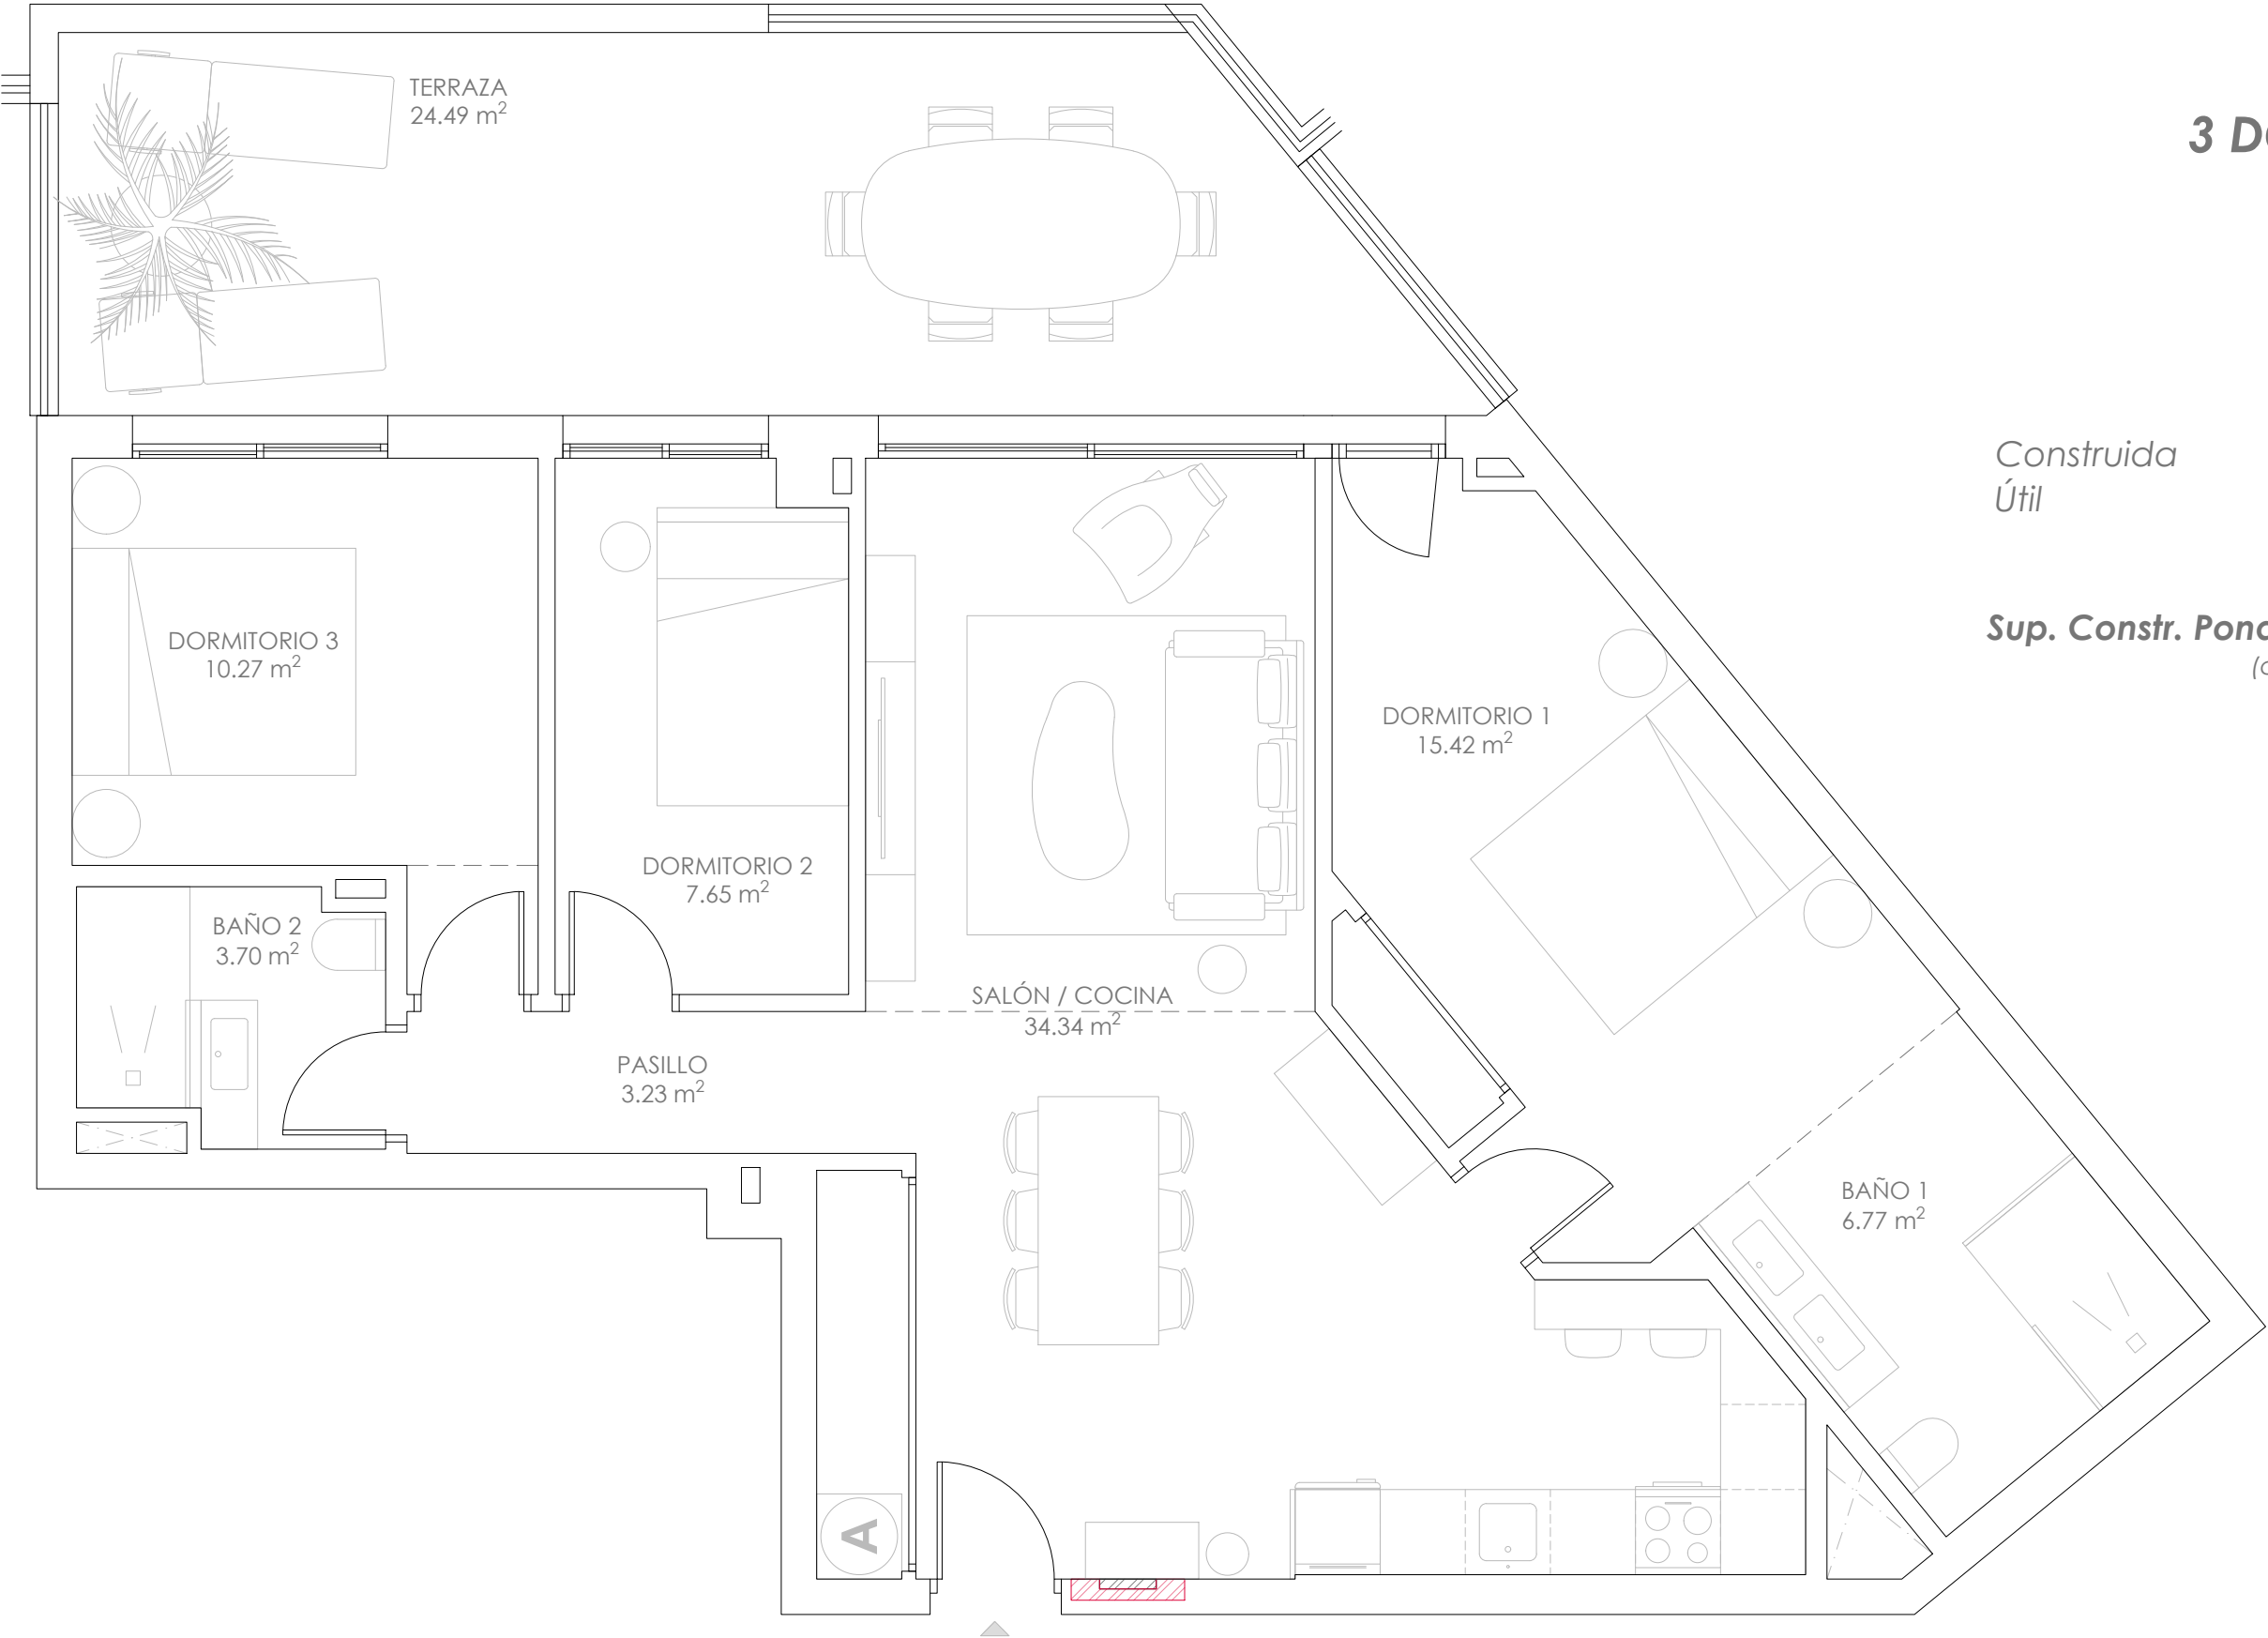

Superficies
(vivienda + terraza)

Construida 93.74 + 26.91 m²
Útil 81.44 + 24.49 m²

Sup. Constr. Ponderada: 123.32 m²
(con p.p. zonas comunes)