


PORTAL 01
VIV. 1º B
2 DORMITORIOS
Planta Tipo

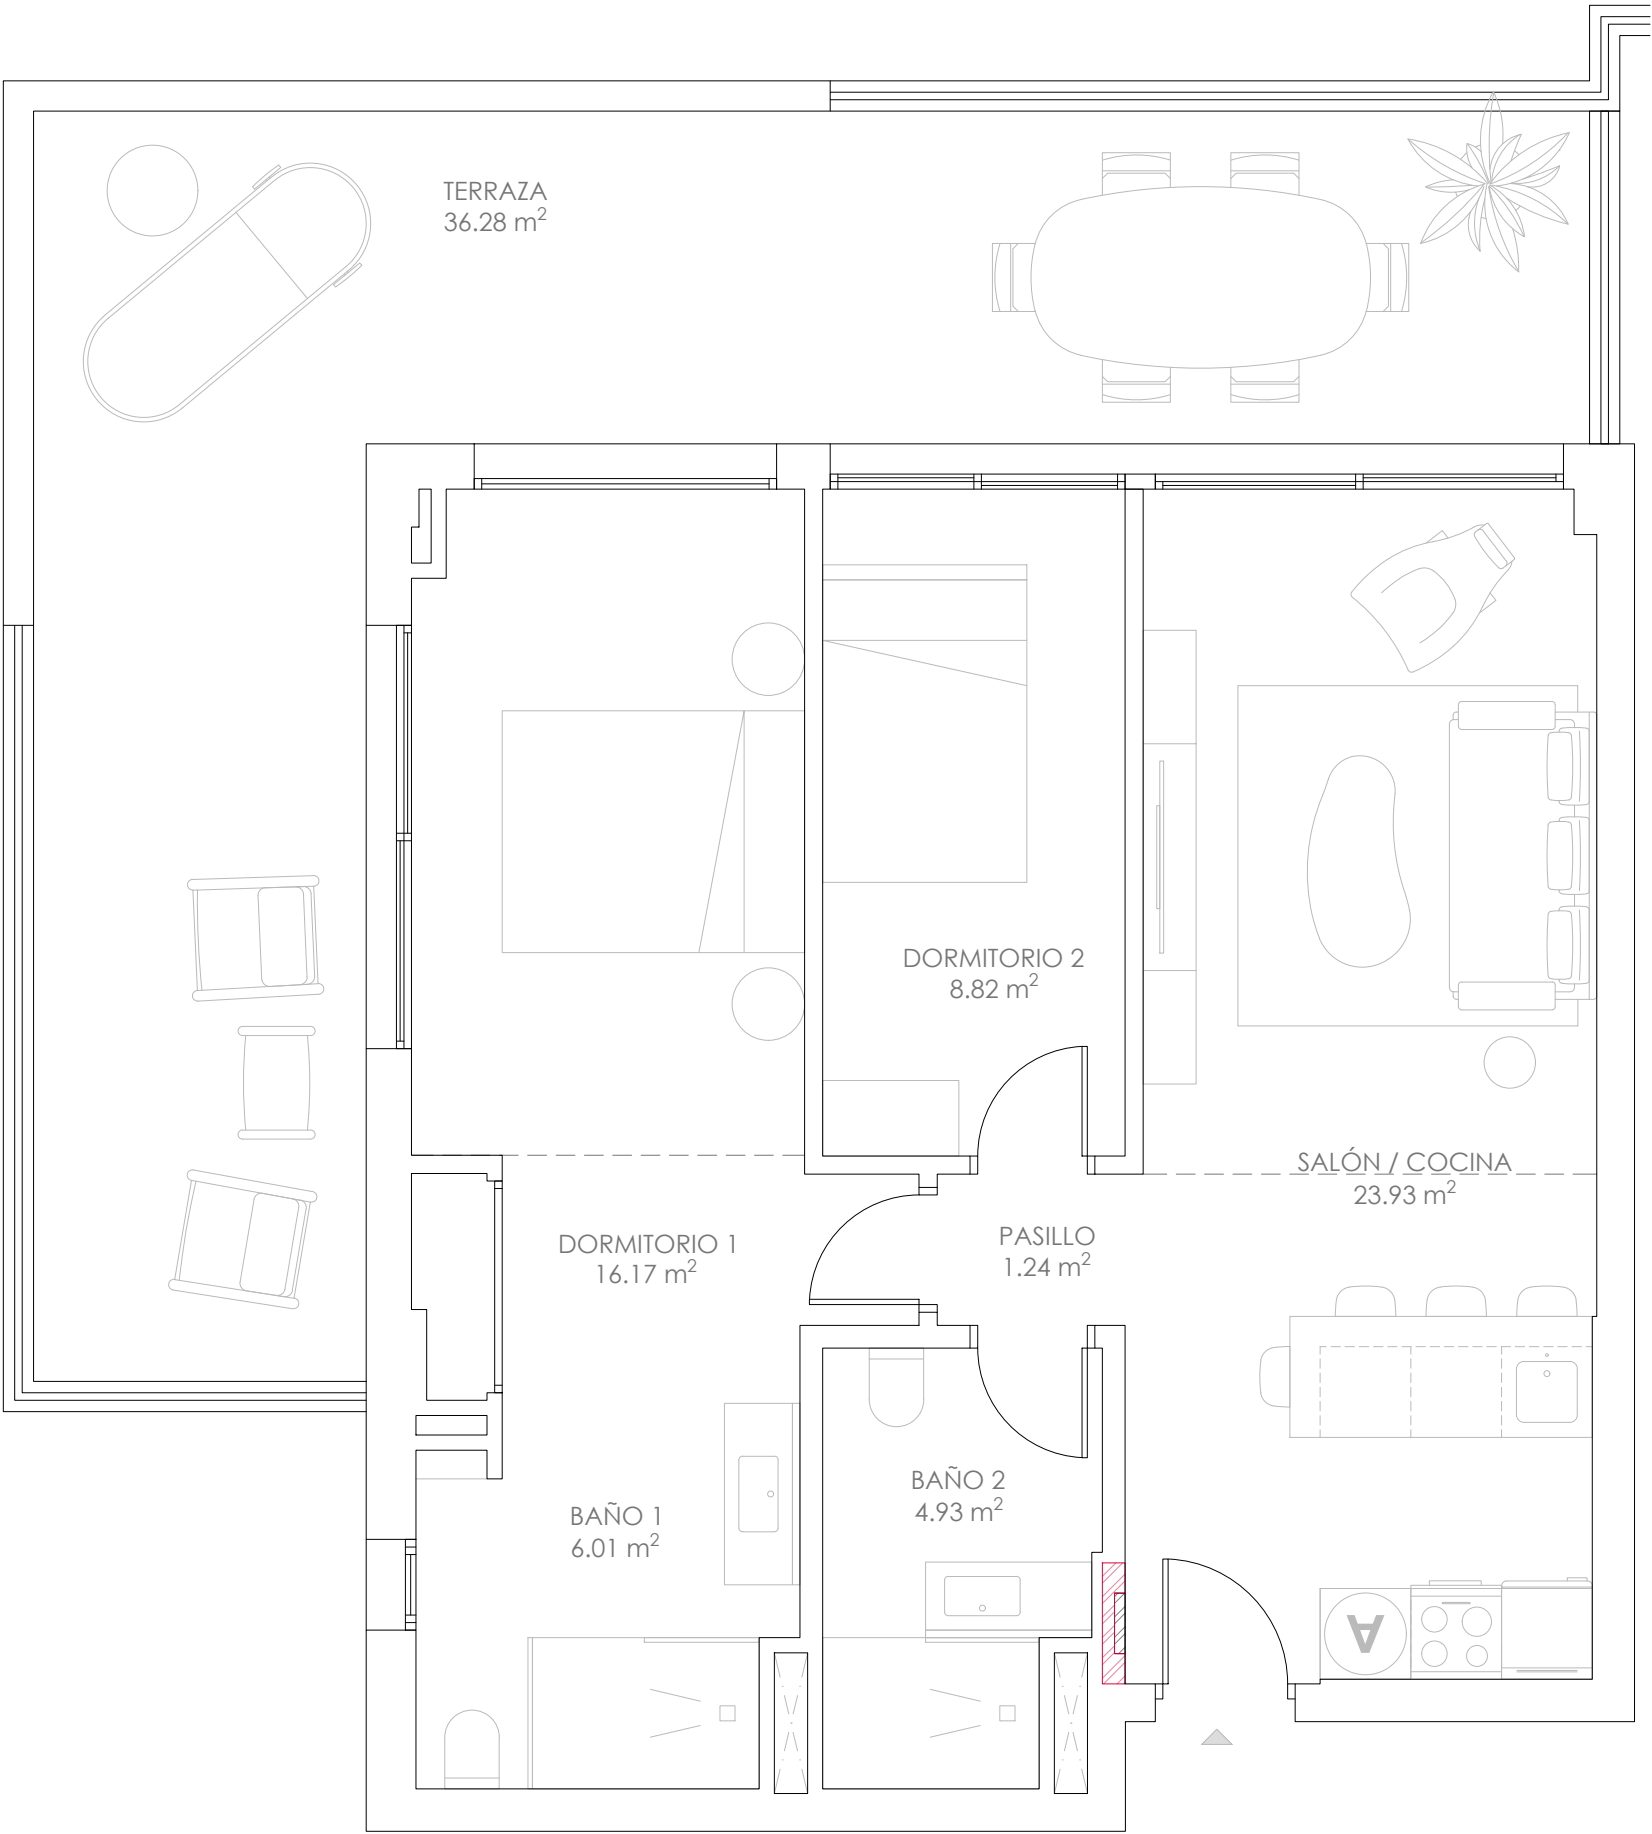

Superficies
(vivienda + terraza)

Construida 72.35 + 40.77 m²
Útil 61.11 + 36.28 m²

Sup. Constr. Ponderada: 105.18 m²
(con p.p. zonas comunes)