


PORTAL 02

VIV. 1º D

2 DORMITORIOS

Planta Tipo

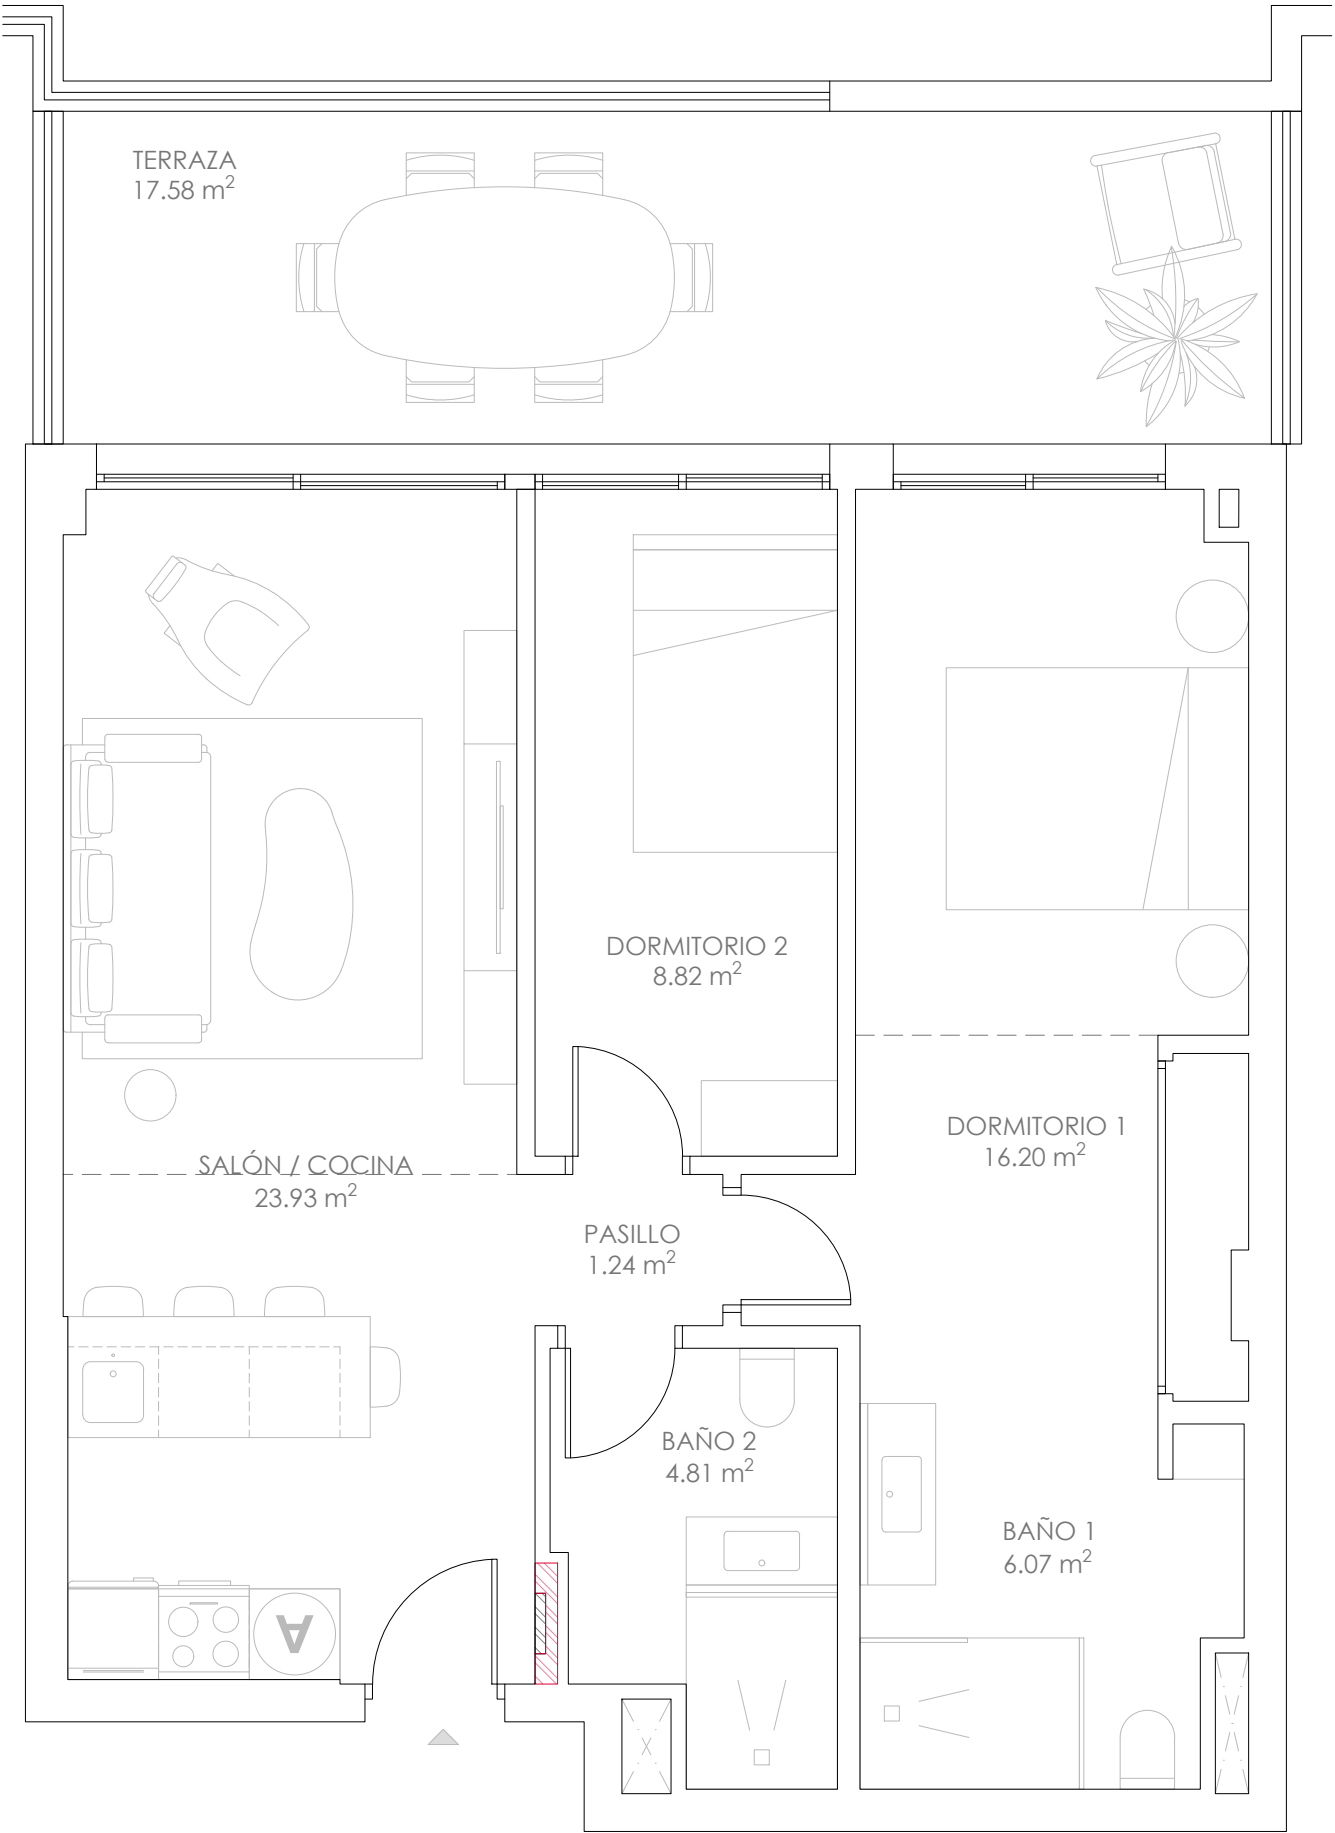

Superficies
(vivienda + terraza)

Construida 71.67 + 19.64 m²
Útil 61.07 + 17.58 m²

Sup. Constr. Ponderada: 93.82 m²
(con p.p. zonas comunes)