


PORTAL 01
VIV. 2º E
2 DORMITORIOS
Planta Tipo

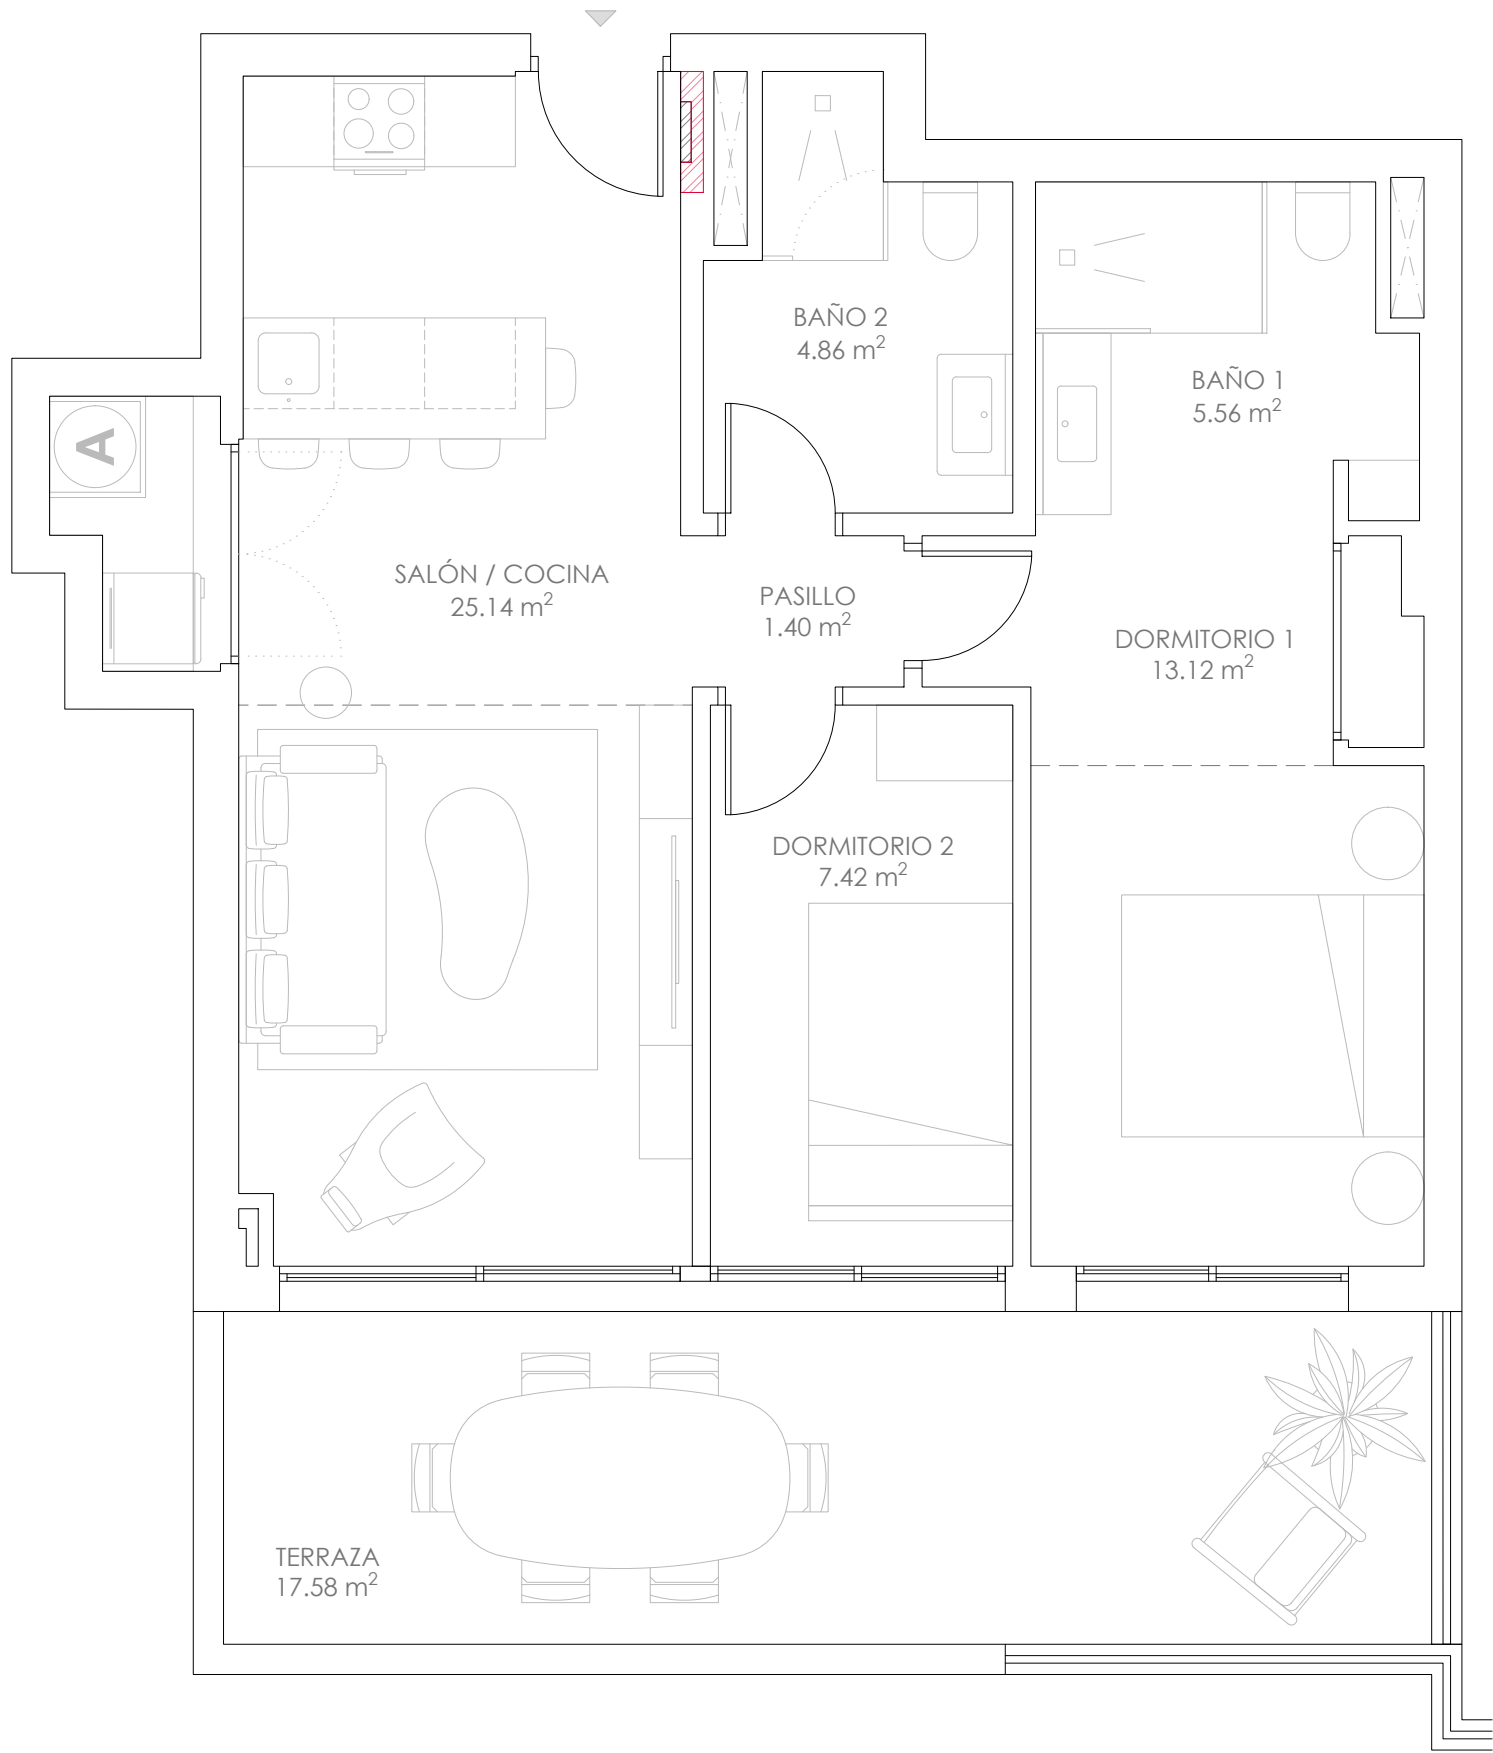

Superficies
(vivienda + terraza)

Construida 67.95 + 19.89 m²
Útil 57.50 + 17.58 m²

Sup. Constr. Ponderada: 89.59 m²
(con p.p. zonas comunes)