


PORTAL 01
VIV. 2º B
2 DORMITORIOS
Planta Tipo

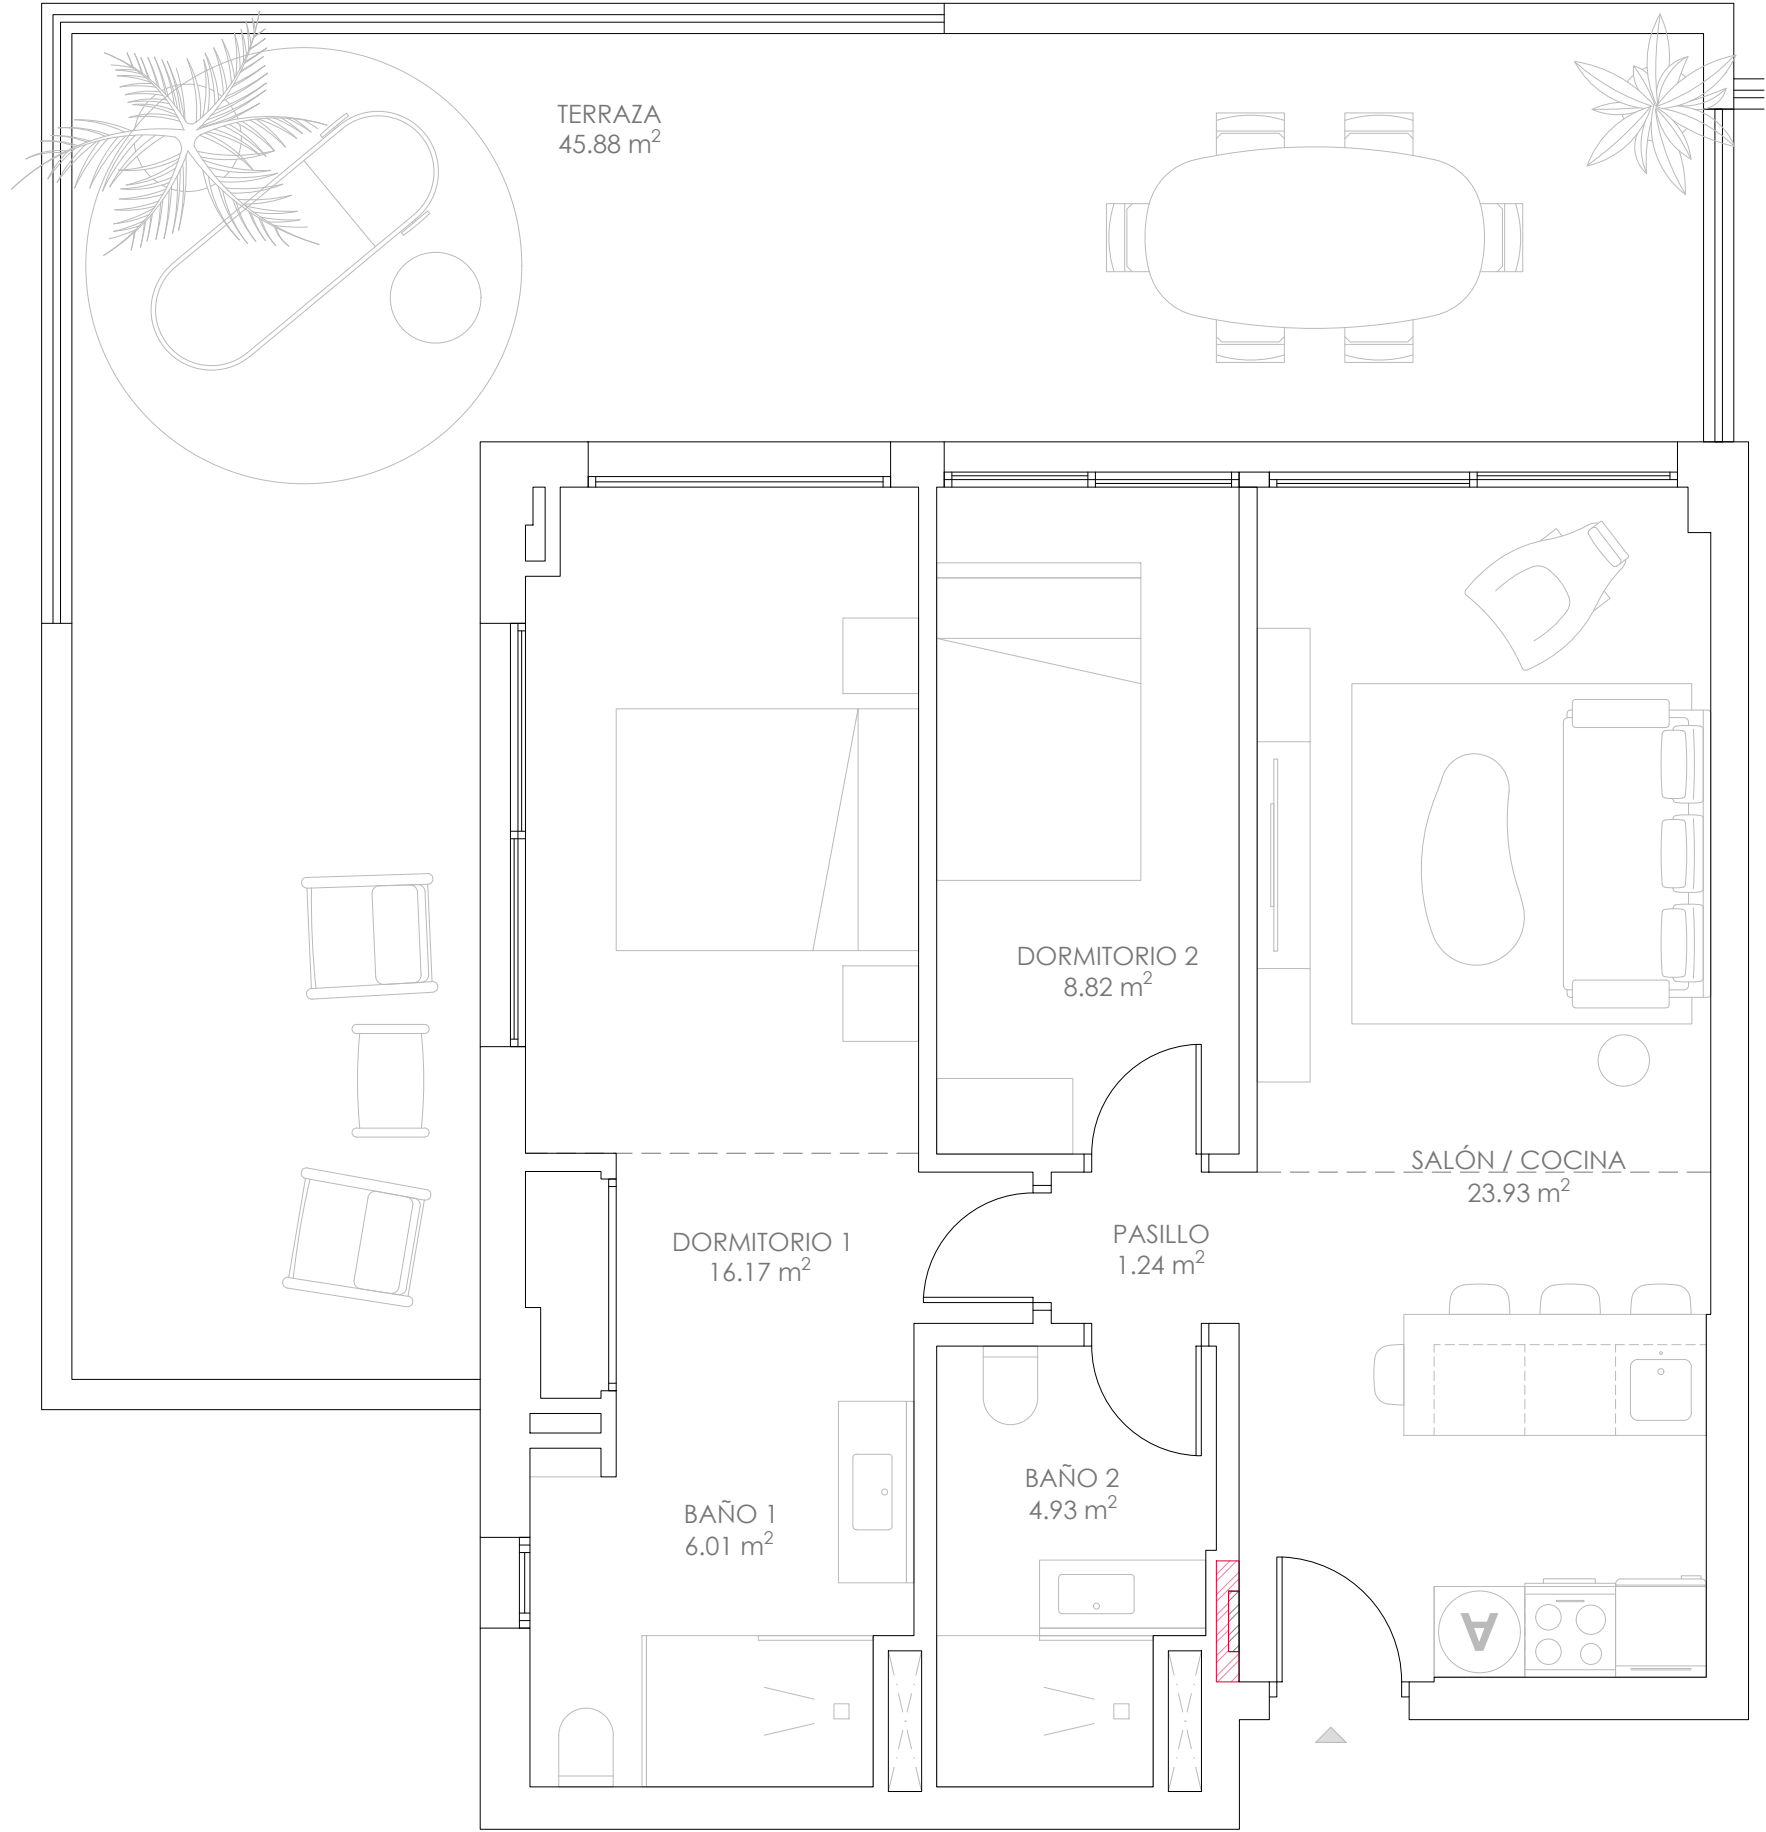

Superficies
(vivienda + terraza)

Construida 72.35 + 50.79 m²
Útil 61.11 + 45.88 m²

Sup. Constr. Ponderada: 110.19 m²
(con p.p. zonas comunes)