


PORTAL 01
VIV. 2º C
3 DORMITORIOS
Planta Tipo

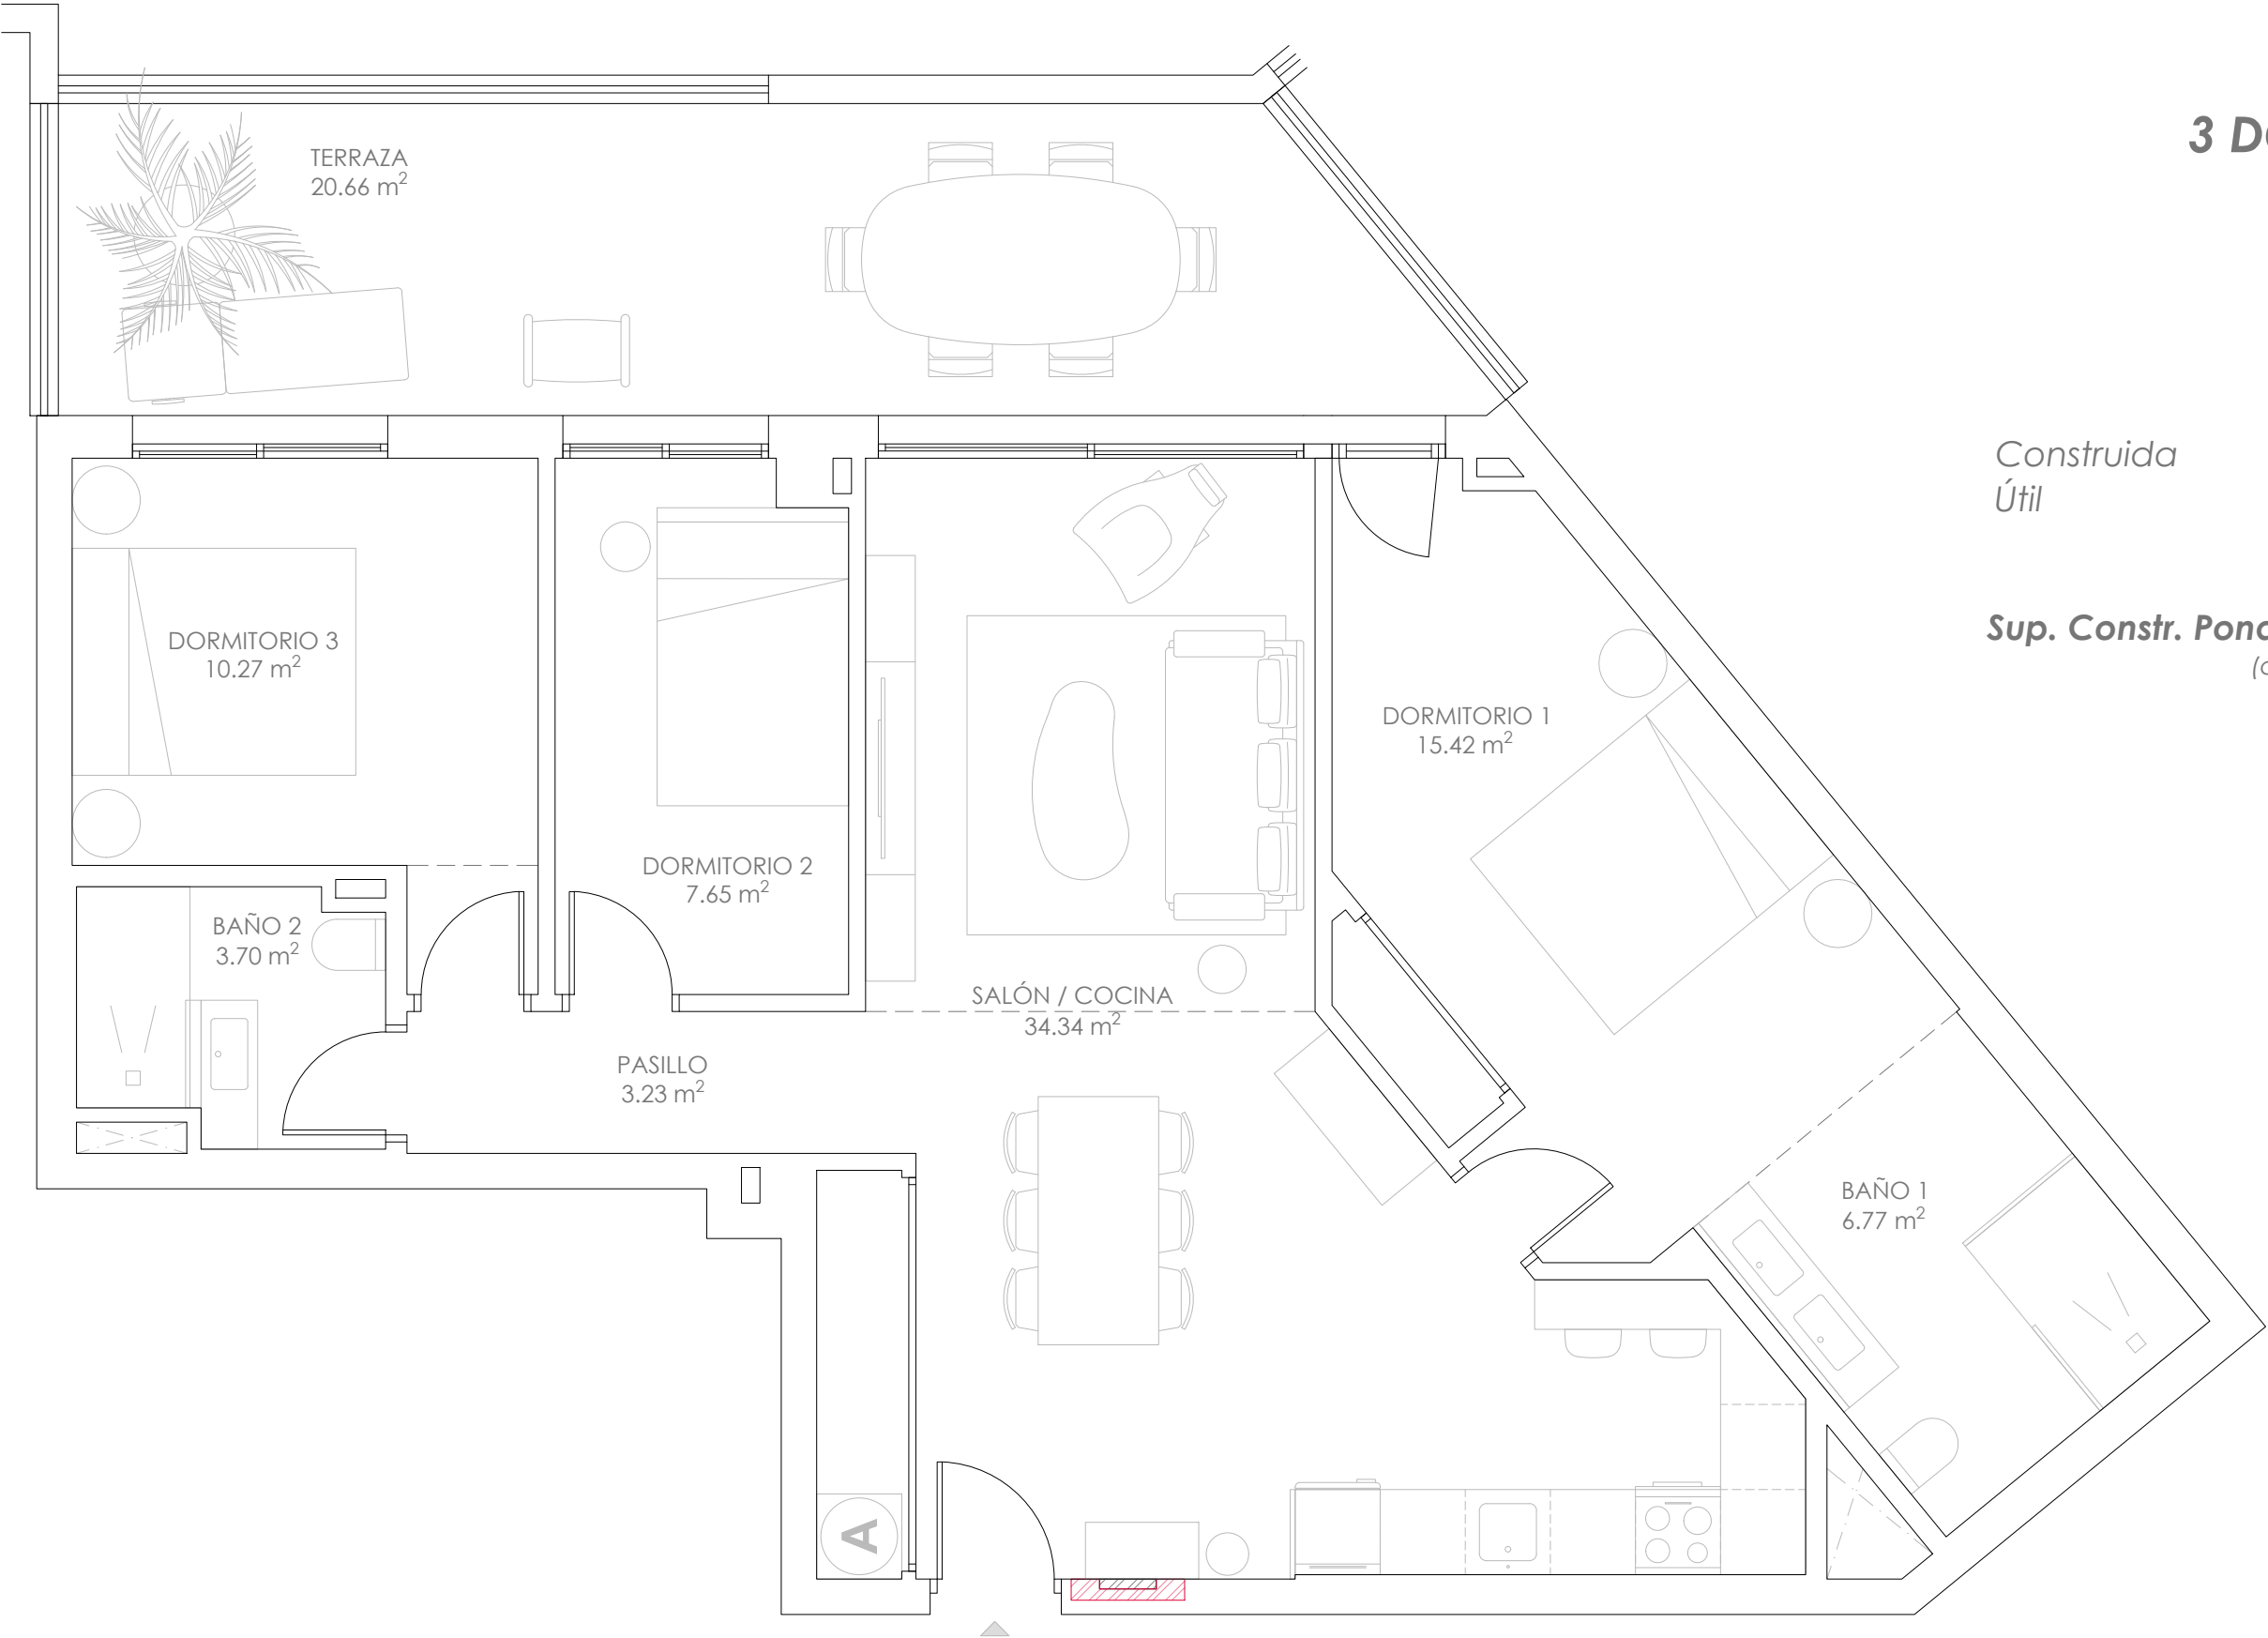

Superficies
(vivienda + terraza)

Construida 93.74 + 22.86 m²
Útil 81.38 + 20.66 m²

Sup. Constr. Ponderada: 121.30 m²
(con p.p. zonas comunes)