


PORTAL 02

VIV. 2º C

1 DORMITORIO

Planta Tipo

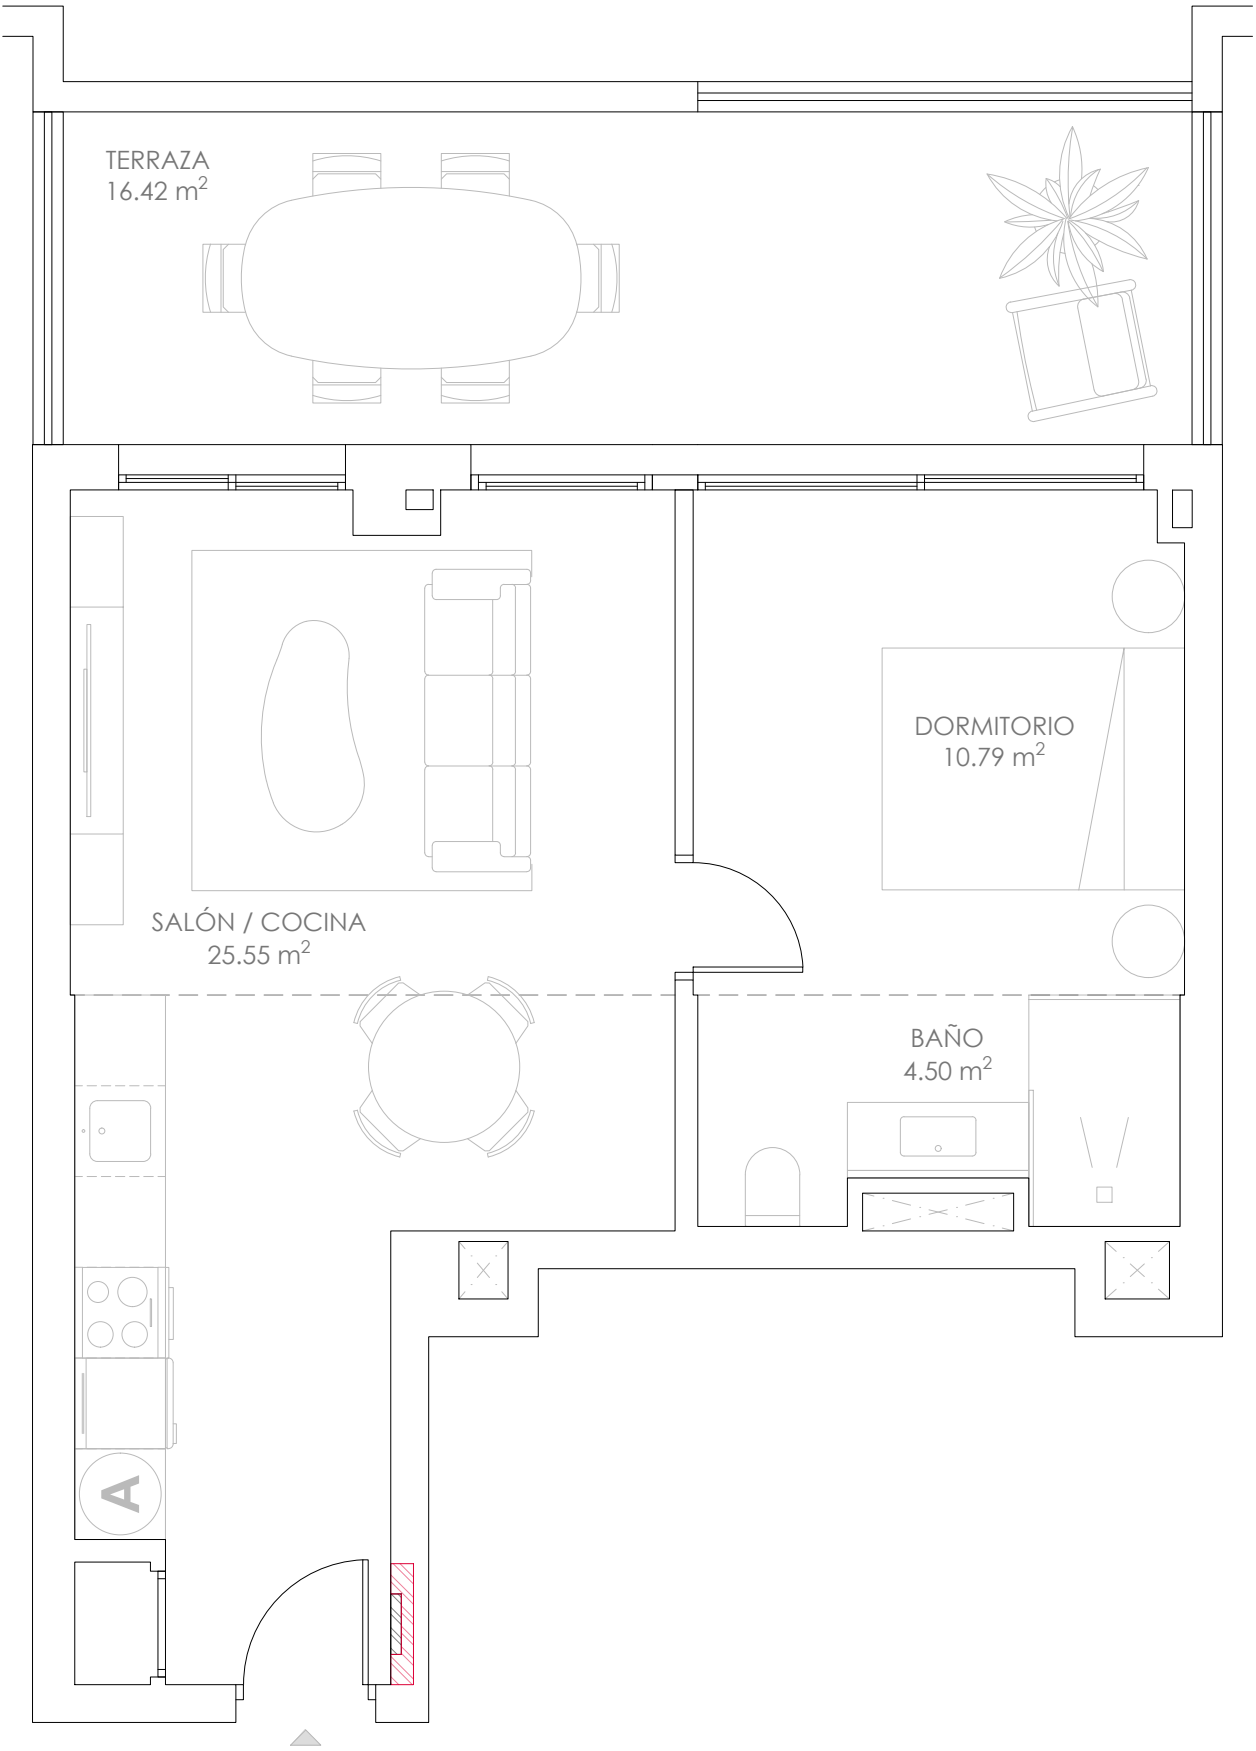

Superficies
(vivienda + terraza)

Construida 48.36 + 18.38 m²
Útil 40.84 + 16.42 m²

Sup. Constr. Ponderada: 65.87 m²
(con p.p. zonas comunes)