


PORTAL 01
VIV. 1º D
1 DORMITORIO
Planta Tipo

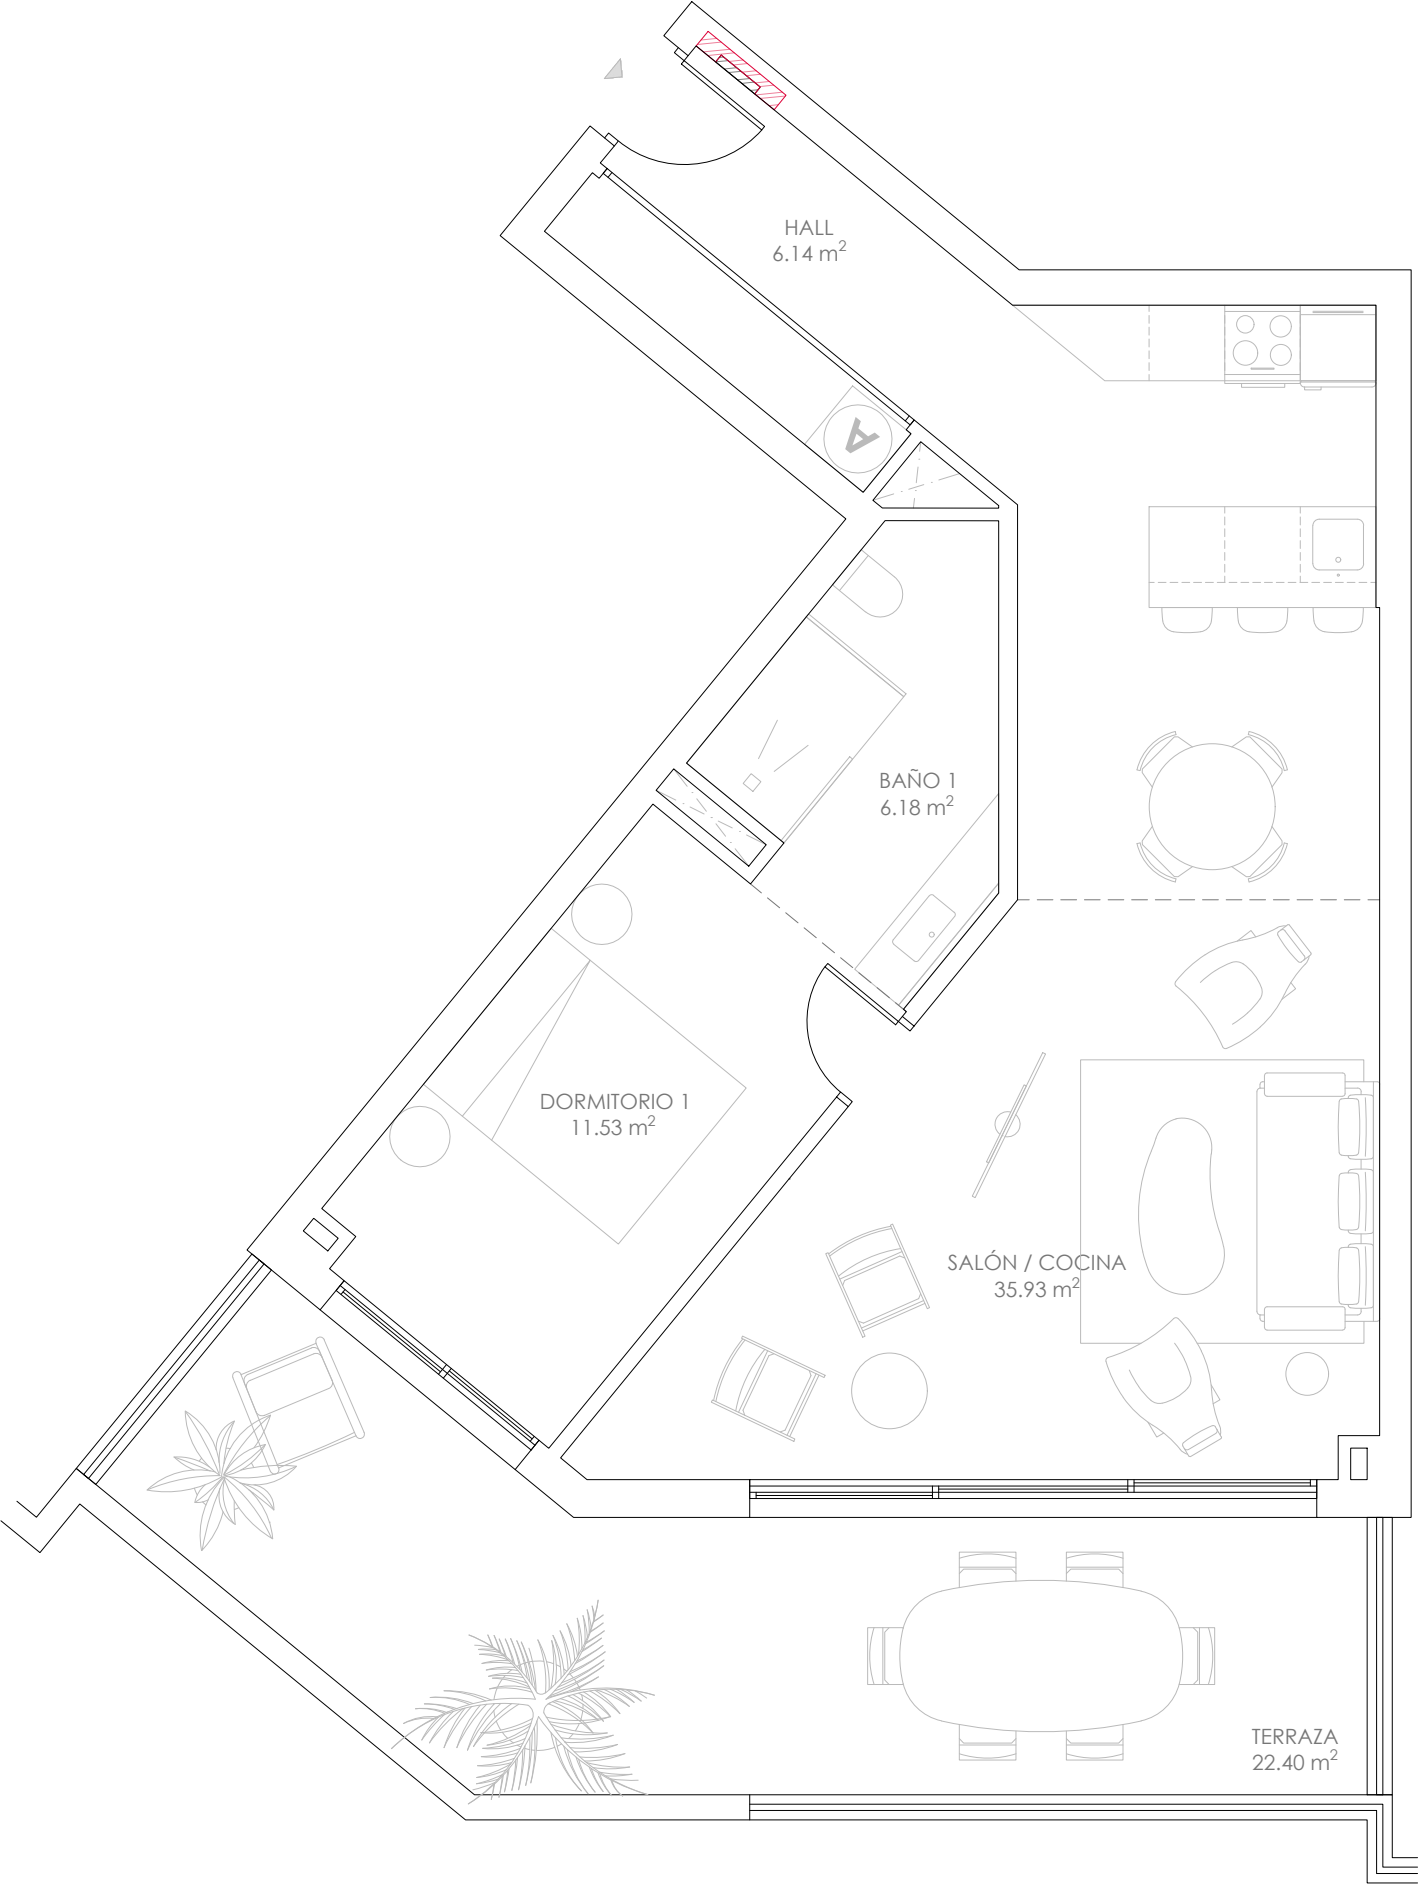

Superficies
(vivienda + terraza)

Construida 68.78 + 25.07 m²
Útil 59.78 + 22.40 m²

Sup. Constr. Ponderada: 93.15 m²
(con p.p. zonas comunes)