


PORTAL 02
VIV. 1° A
2 DORMITORIOS
Planta Tipo

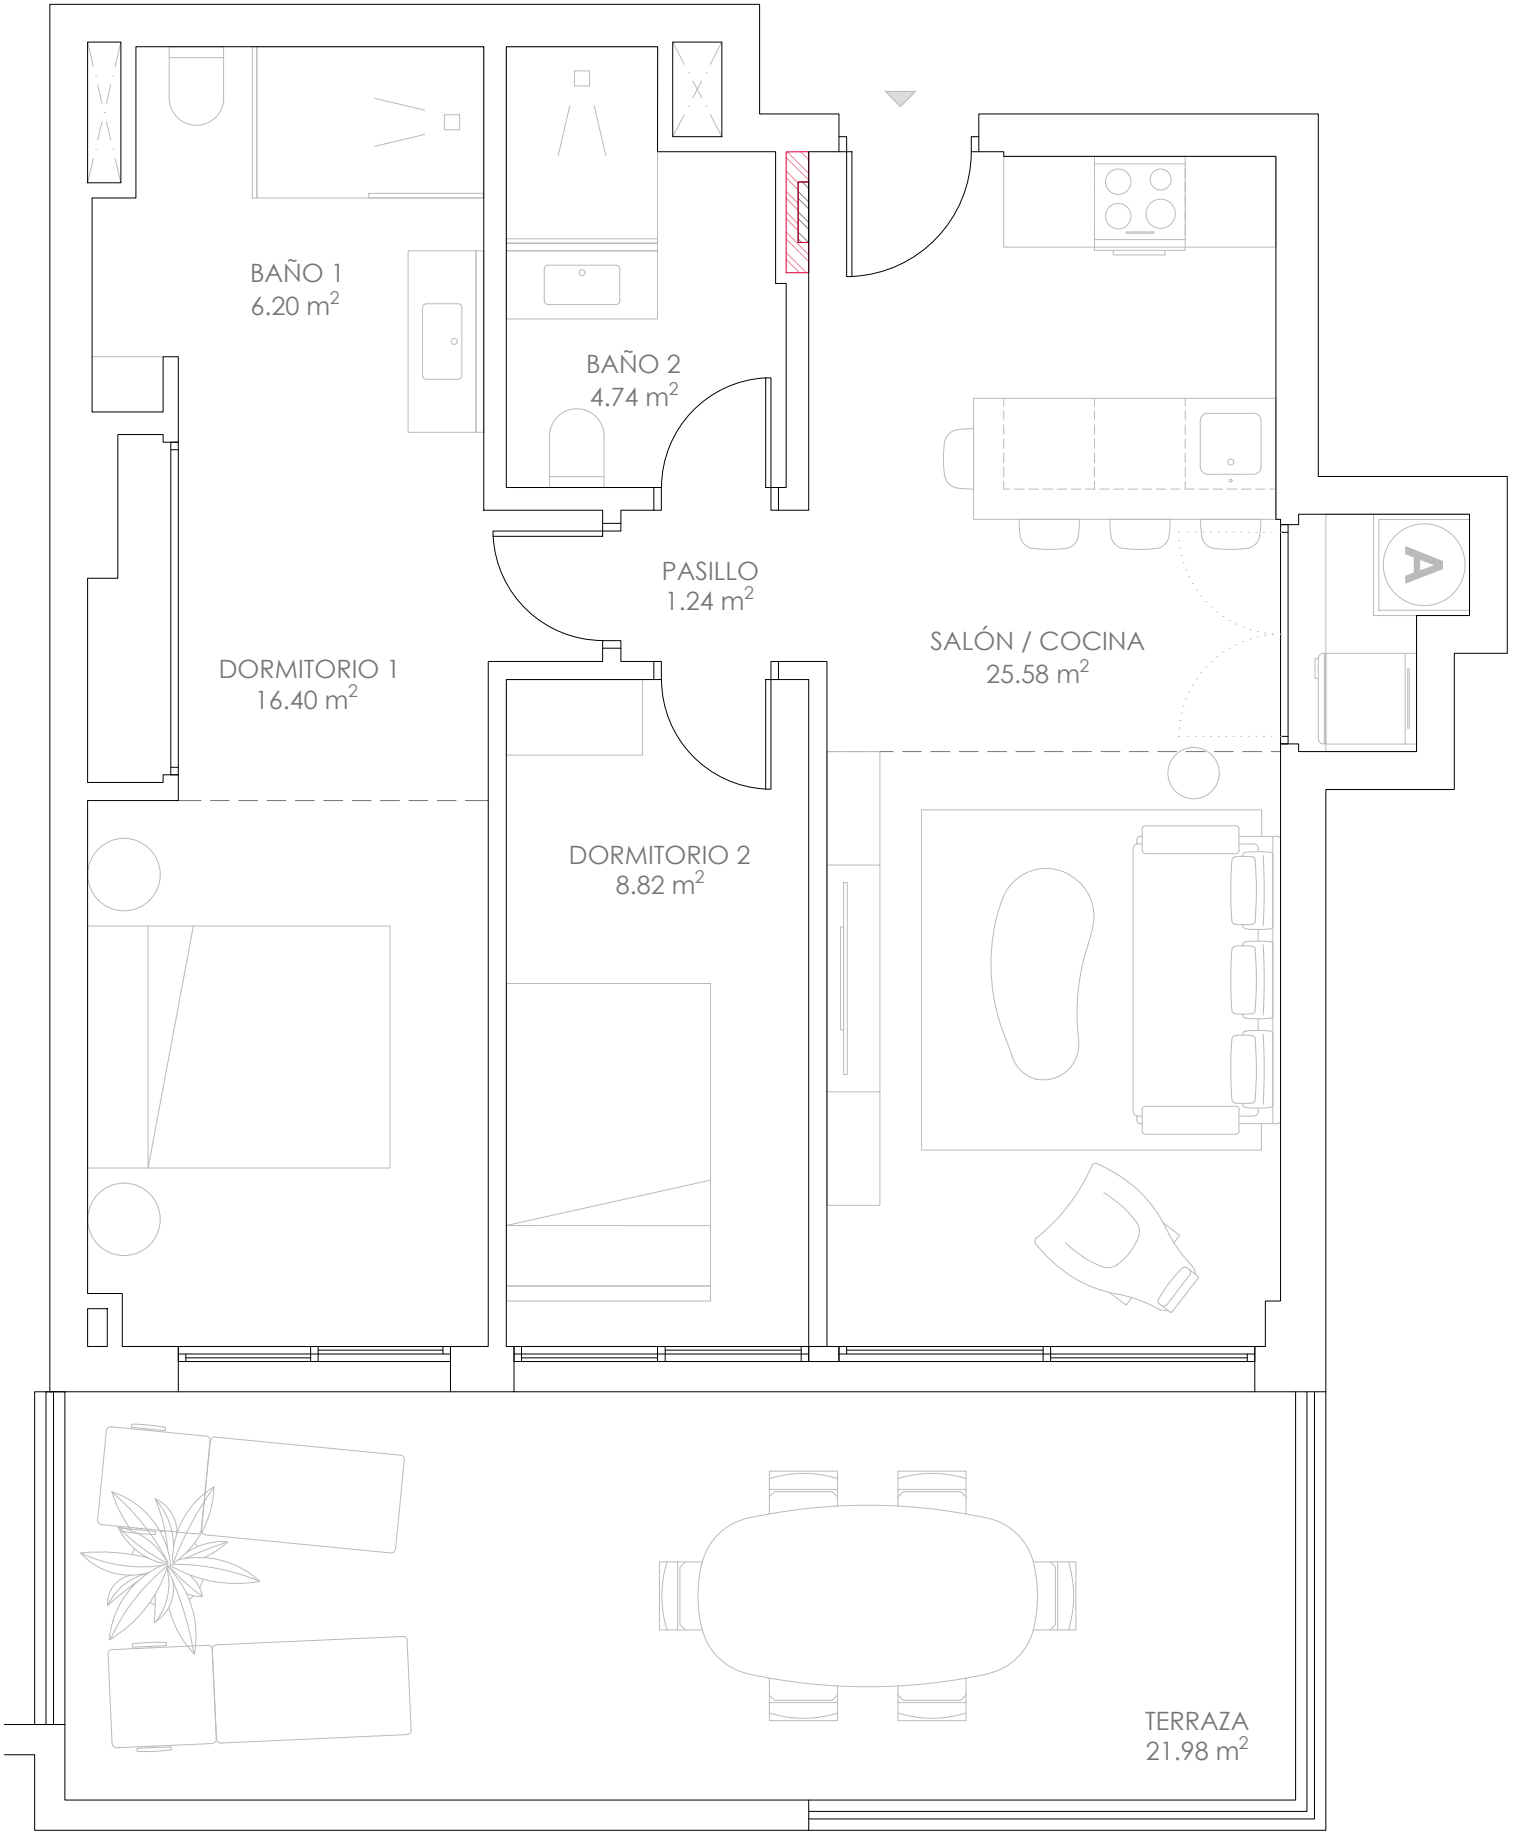

Superficies
(vivienda + terraza)

Construida 73.76 + 24.54 m²
Útil 62.98 + 21.98 m²

Sup. Constr. Ponderada: 98.72 m²
(con p.p. zonas comunes)