


PORTAL 02
VIV. 1º E
2 DORMITORIOS
Planta Tipo

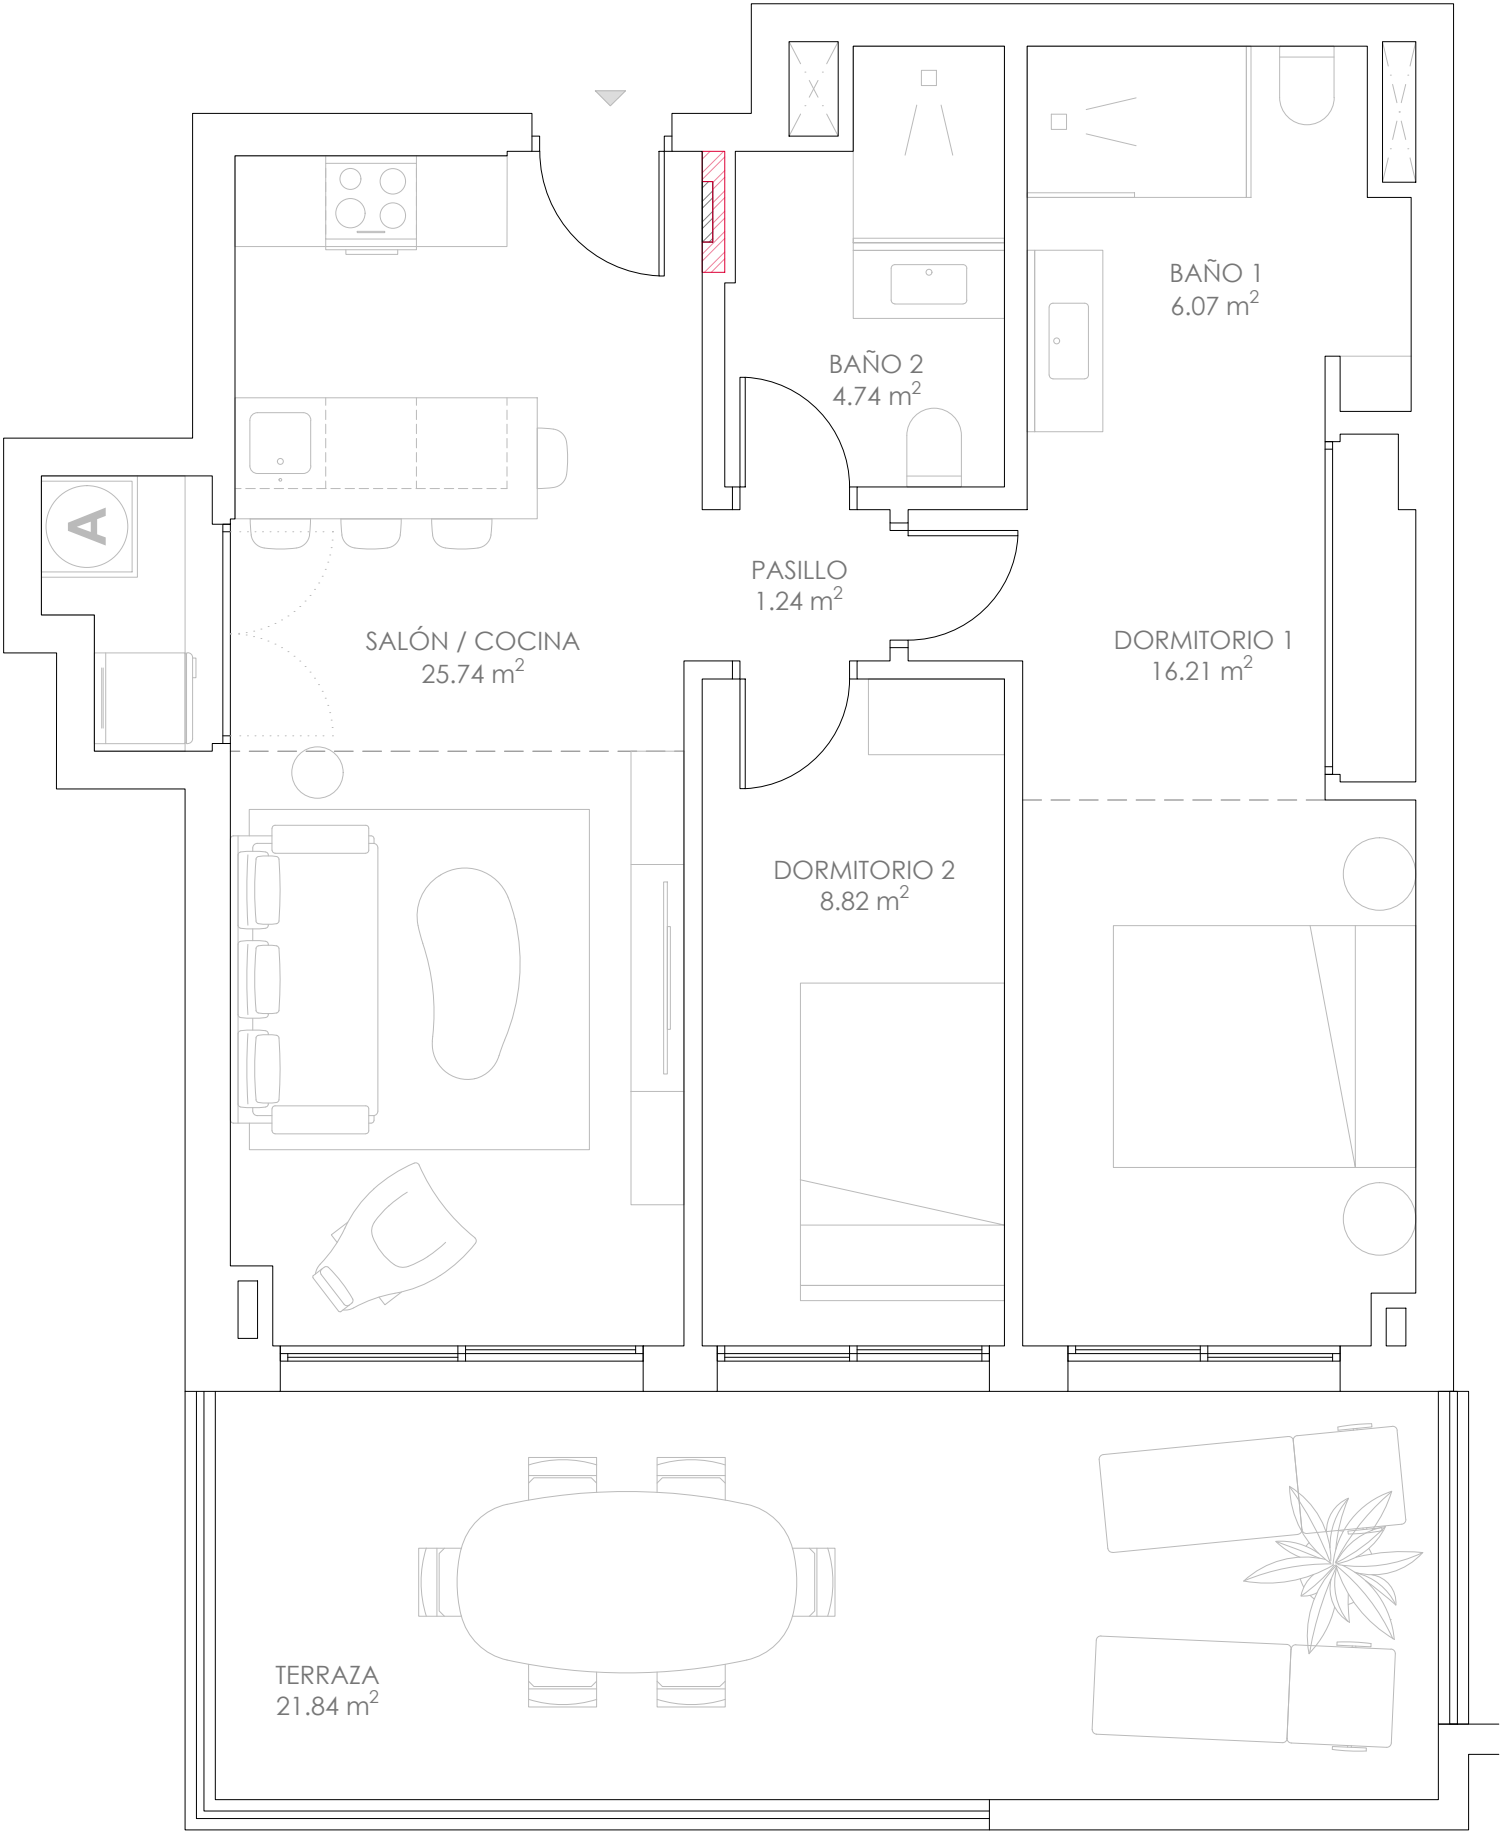

Superficies
(vivienda + terraza)

Construida 74.75 + 24.39 m²
Útil 62.83 + 21.84 m²

Sup. Constr. Ponderada: 99.81 m²
(con p.p. zonas comunes)