


PORTAL 01
VIV. 6° C
2 DORMITORIOS
Planta Bajo Cubierta

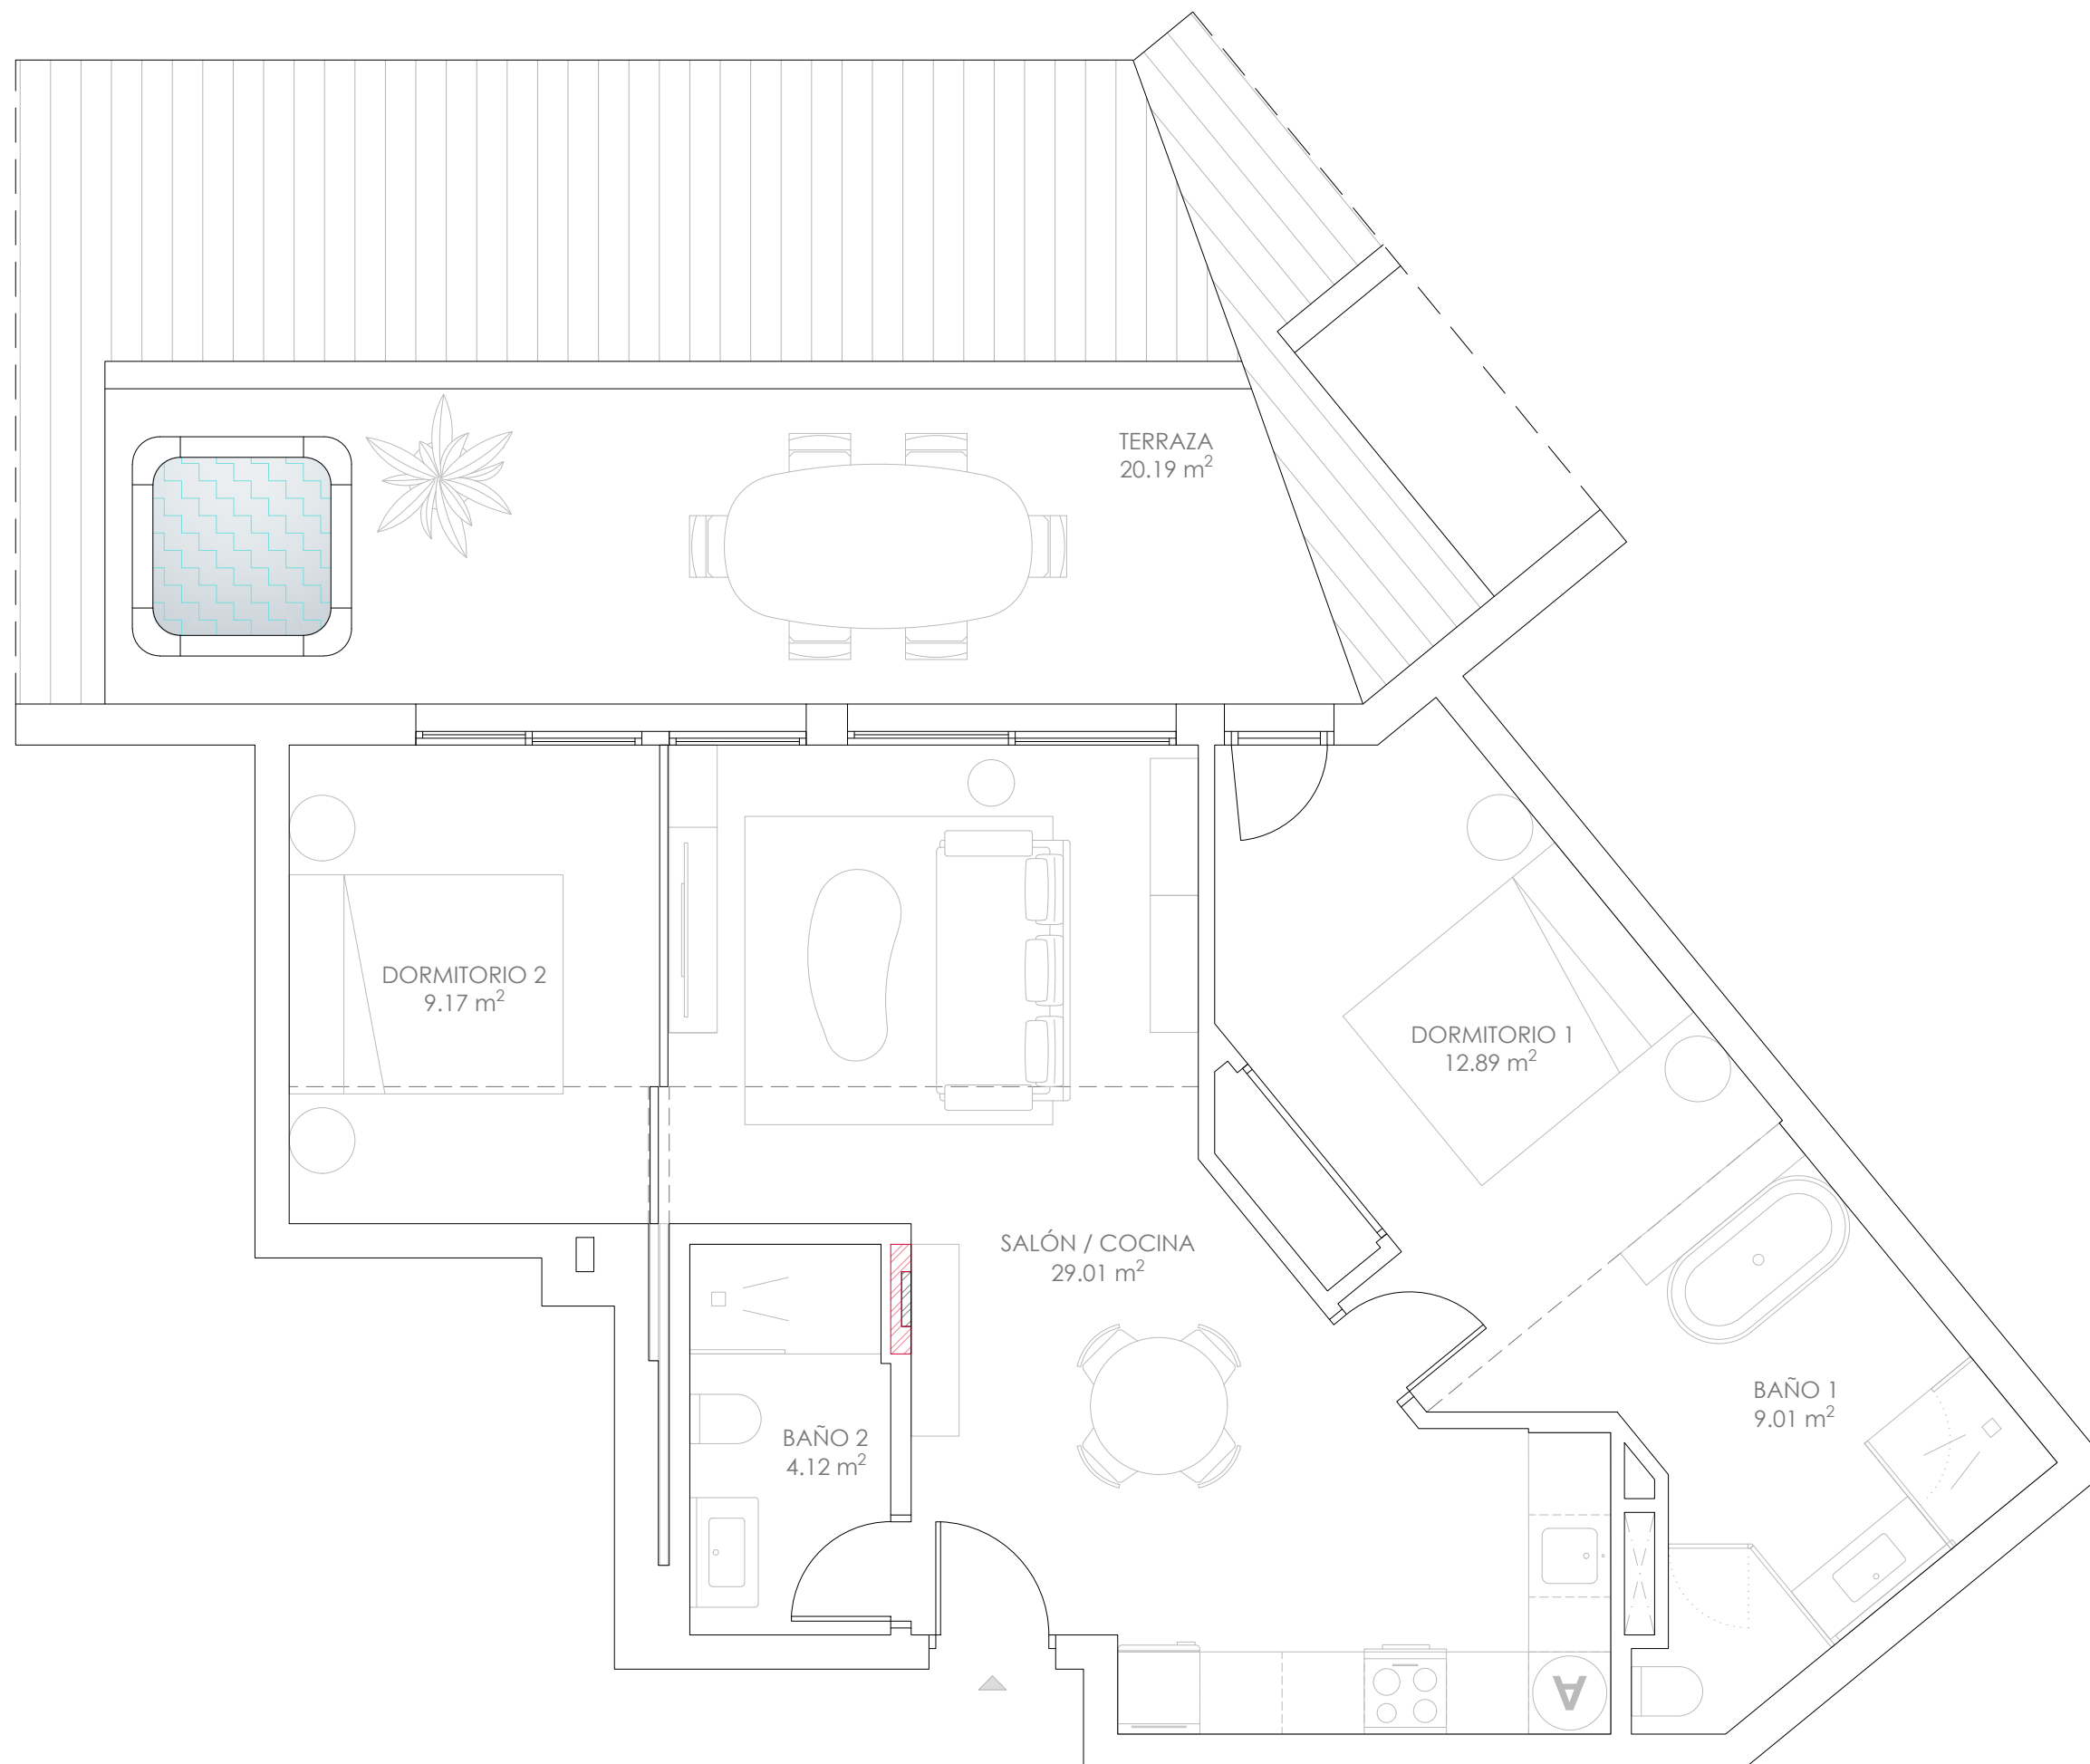

Superficies
(vivienda + terraza)

Construida 74.04 + 21.86 m²
Útil 64.20 + 20.19 m²

Sup. Constr. Ponderada: 97.71 m²
(con p.p. zonas comunes)