


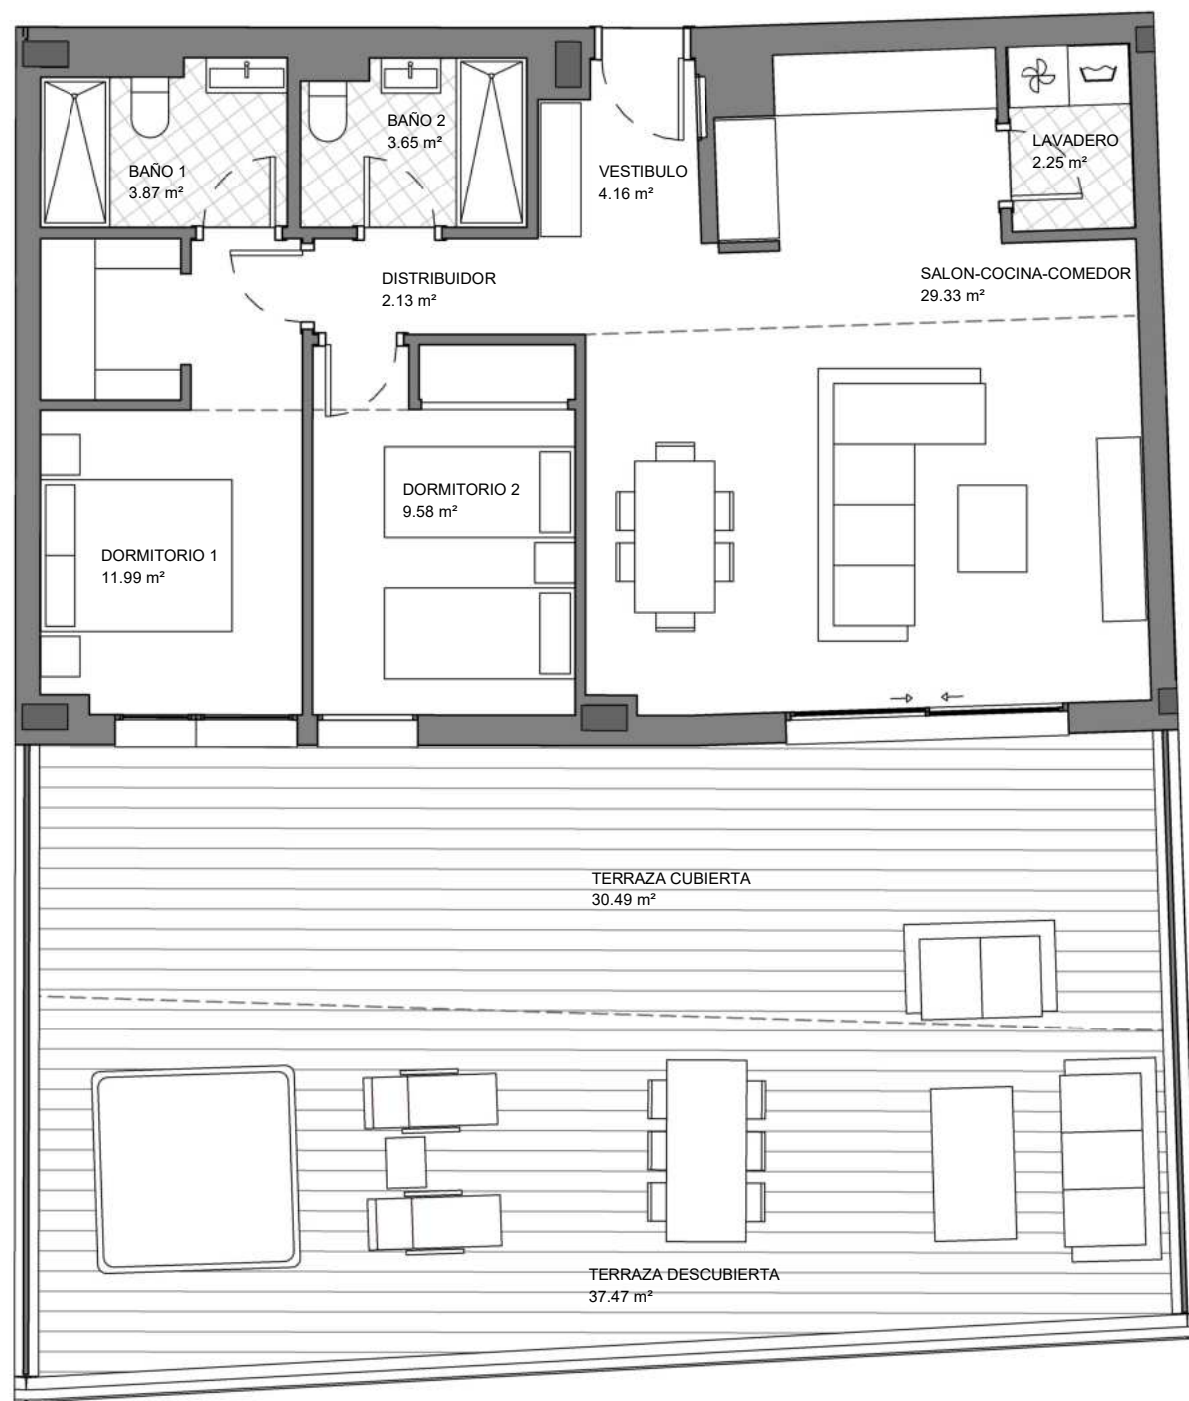


PORTAL 2- P. BAJA- LETRA D

Superficie Útil interior	66,82 m²
Superficie Útil Exterior Cubierta	30,49 m²
Superficie Útil Exterior Descubierta	37,46 m²
Superficie Útil Total	134,77 m²
Superficie Construida sin Z.Z.C.C.	150,46 m²
Superficie Construida con Z.Z.C.C.	175,87 m²

Las superficies construida incluye el 100% de los espacios exteriores.

Superficie Útil S/D Boja 218/2005	73,50 m²
Superficie Construida S/D Boja 218/2005	114,61 m²

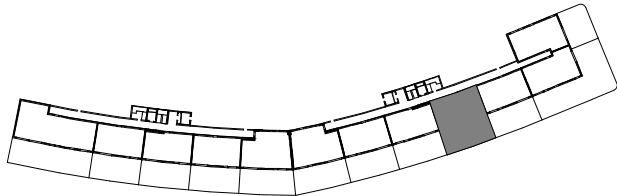

ESCALA GRÁFICA:

