



PORTAL 2- P. BAJA- LETRA G

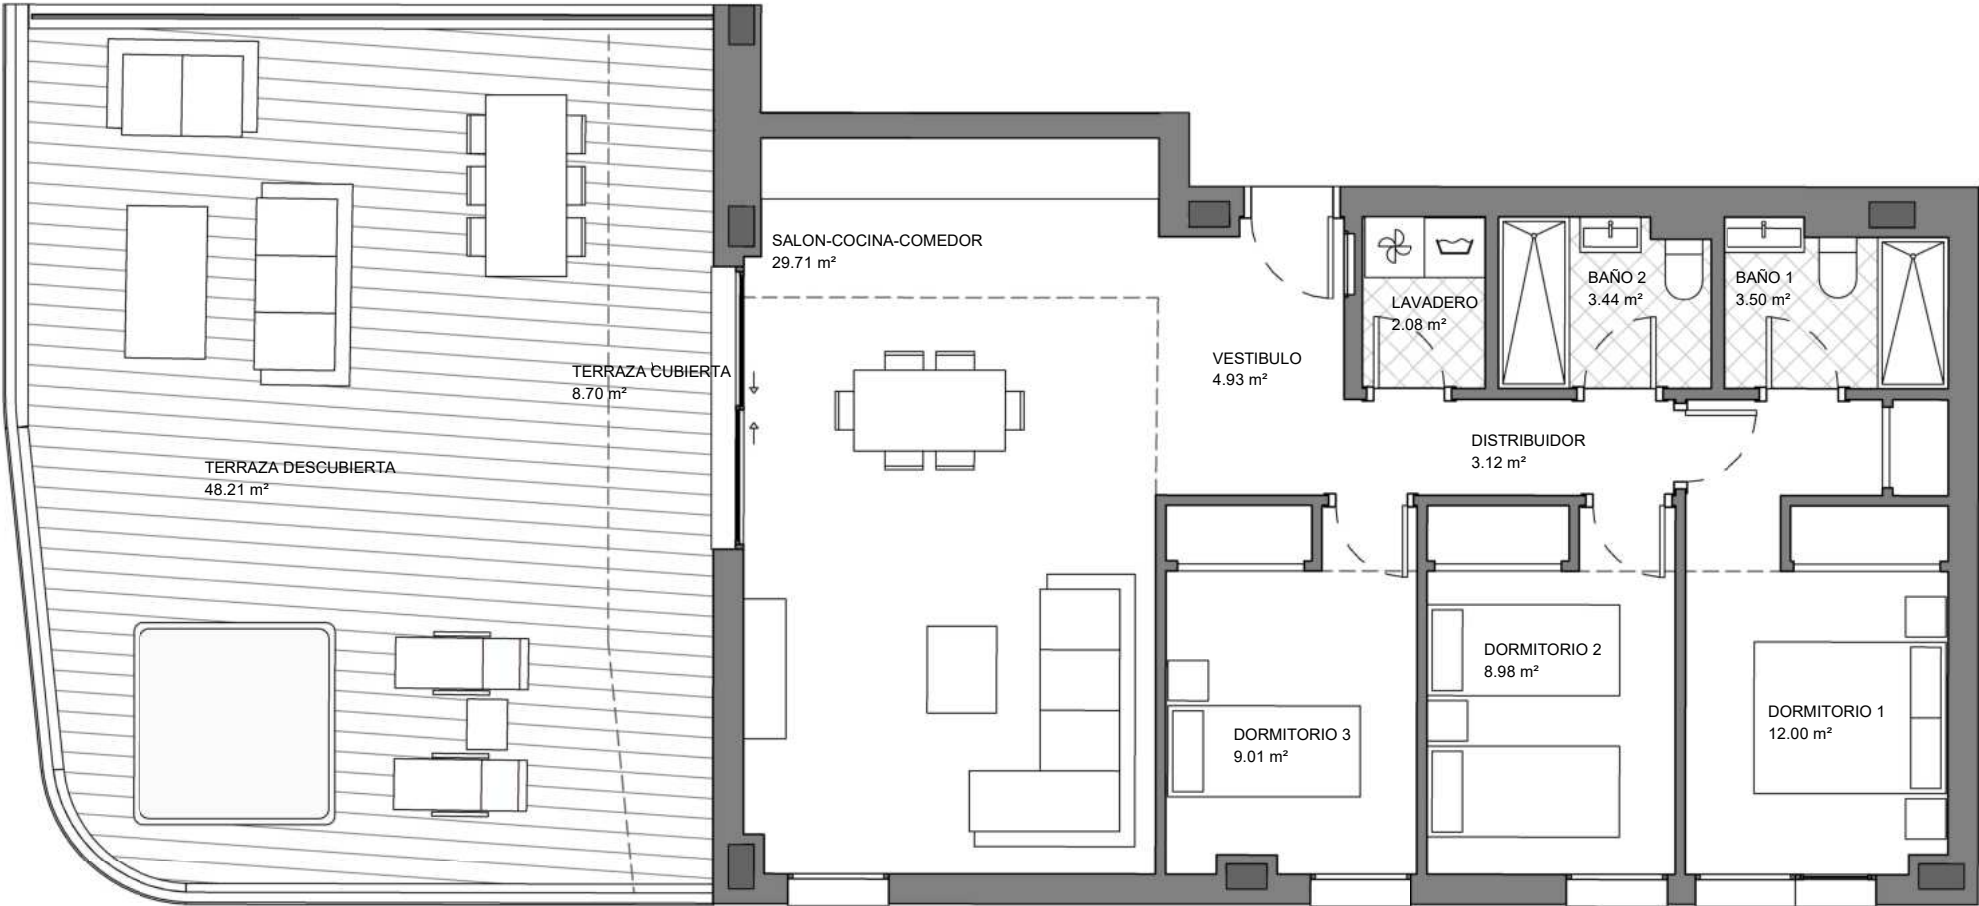

Superficie Útil interior	76,80 m²
Superficie Útil Exterior Cubierta	8,70 m²
Superficie Útil Exterior Descubierta	48,21 m²
Superficie Útil Total	133,71 m²
Superficie Construida sin Z.Z.C.C.	151,44 m²
Superficie Construida con Z.Z.C.C.	173,77 m²

Las superficies construida incluye el 100% de los espacios exteriores.

Superficie Útil S/D Boja 218/2005	84,48 m²
Superficie Construida S/D Boja 218/2005	124,54 m²

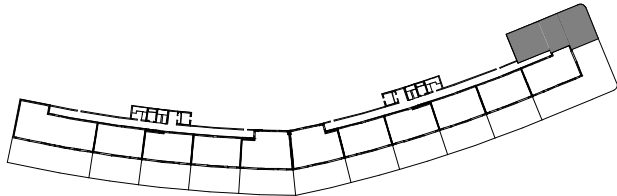

ESCALA GRÁFICA: