



PORTAL 2- P. ÁTICO- LETRA D

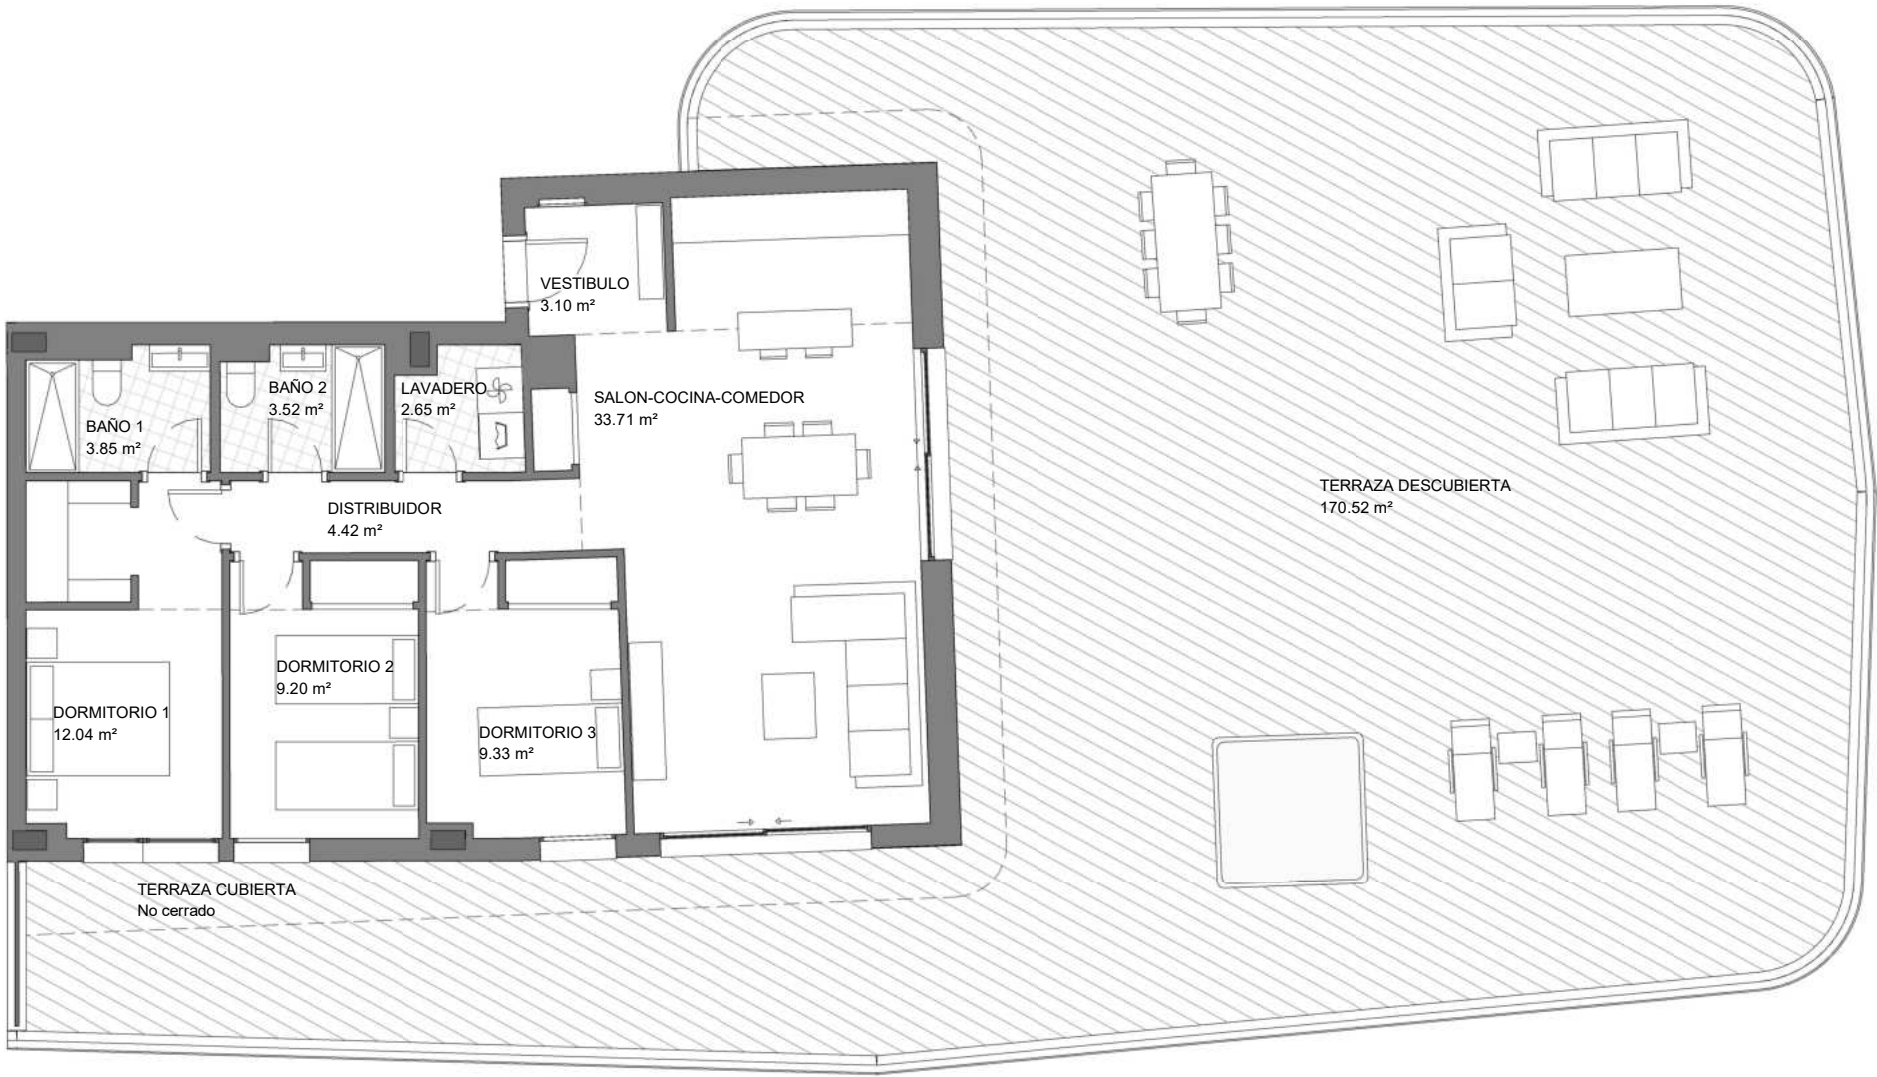

Superficie Útil interior	78,61 m²
Superficie Útil Exterior Cubierta	18,41 m²
Superficie Útil Exterior Descubierta	178,63 m²
Superficie Útil Total	275,65 m²
Superficie Construida sin Z.Z.C.C.	309,45 m²
Superficie Construida con Z.Z.C.C.	334,79 m²

Las superficies construida incluye el 100% de los espacios exteriores.

Superficie Útil S/D Boja 218/2005	86,47 m²
Superficie Construida S/D Boja 218/2005	145,61 m²

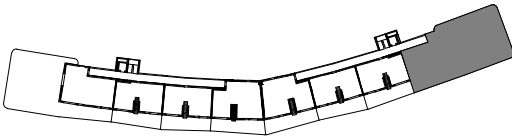

ESCALA GRÁFICA:

