


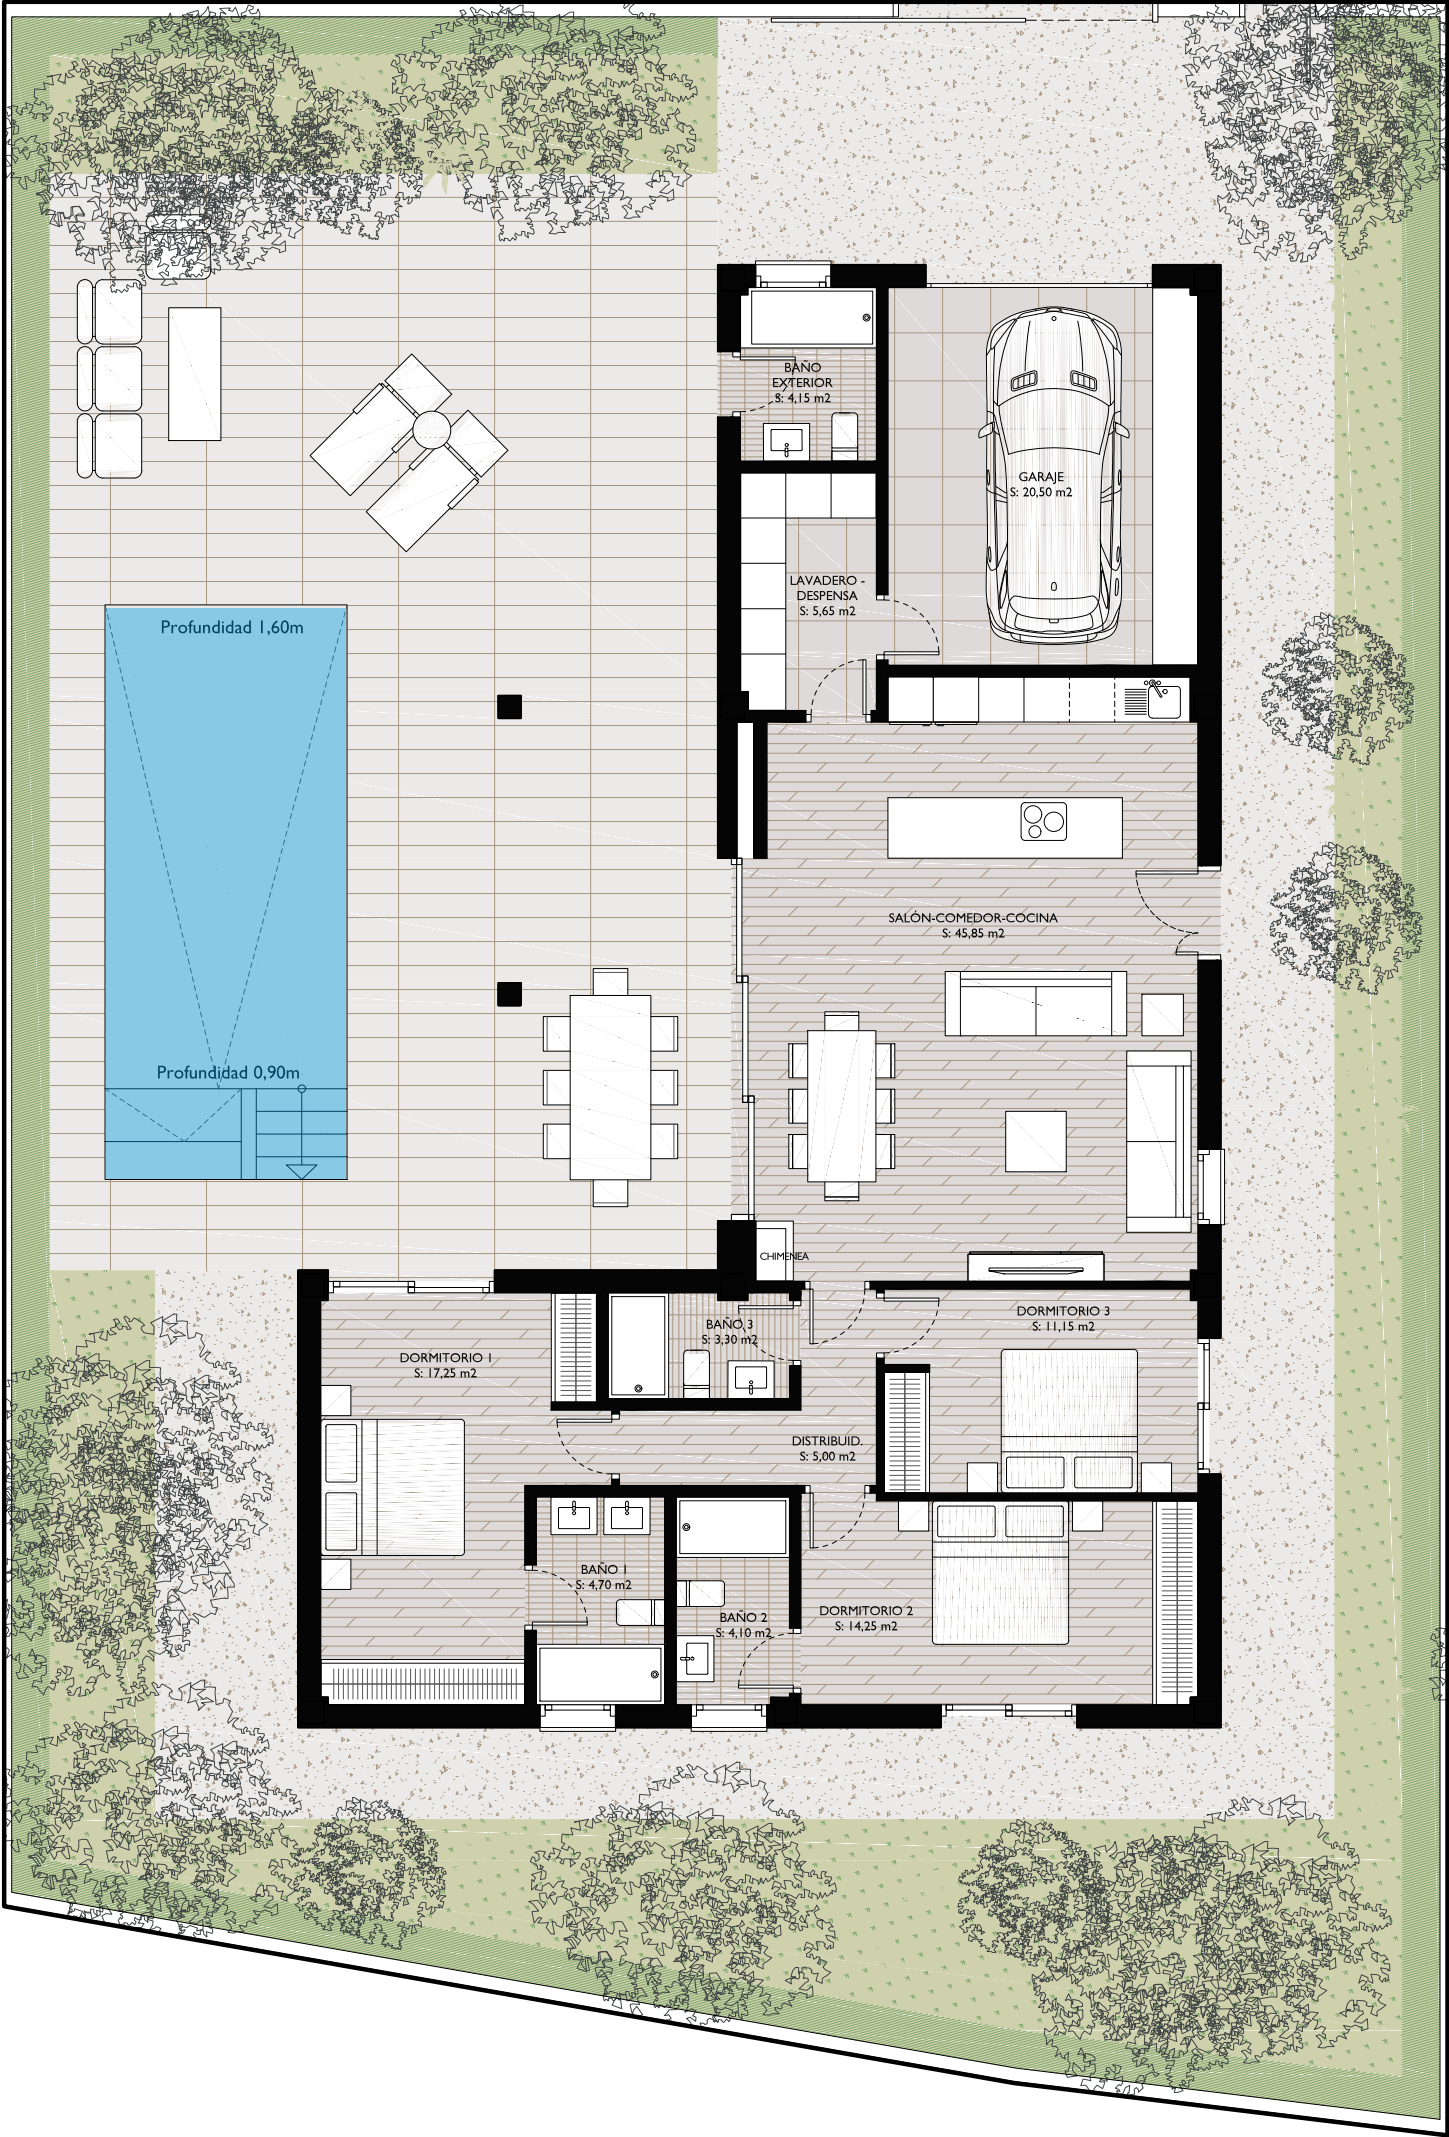

E:1.100



PARCELA 03

VIVIENDA 03. 3 DORMITORIOS.
PLANTA BAJA

RESUMEN SUPERFICIES	SUP. ÚTIL	SUP. CONST.
SUPERFICIE VIVIENDA	135,90 m²	162,26 m²
SUPERFICIE EXTERIOR	327,15 m²	340,10 m²
SUPERFICIE TOTAL	463,05 m²	502,36 m²

Este plano carece de contractualidad y es meramente orientativo, pudiendo estar sujeto a modificaciones de carácter técnico derivadas del desarrollo del Proyecto de Edificación y su ejecución.
El amueblamiento dibujado es a título indicativo, no estando incluido en el precio los muebles, electrodomésticos ni elementos de decoración.
Solo se incluye los elementos incluidos en la memoria del Proyecto visado.

