



PLANTA SÓTANO

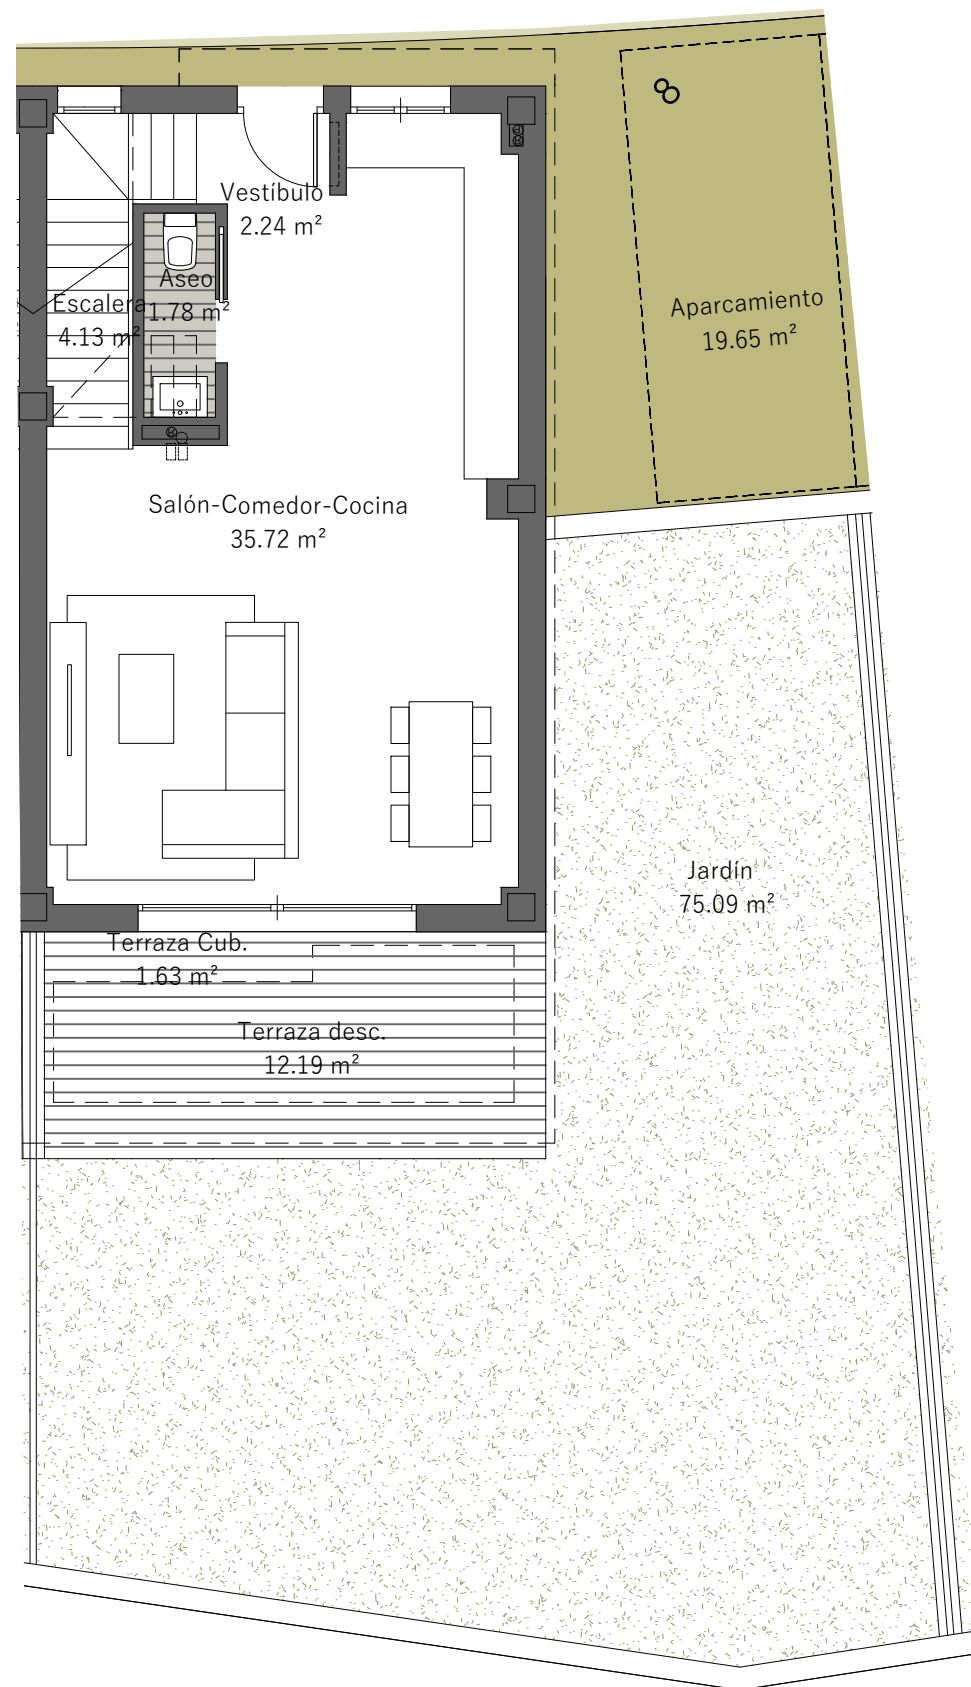


PLANTA BAJA

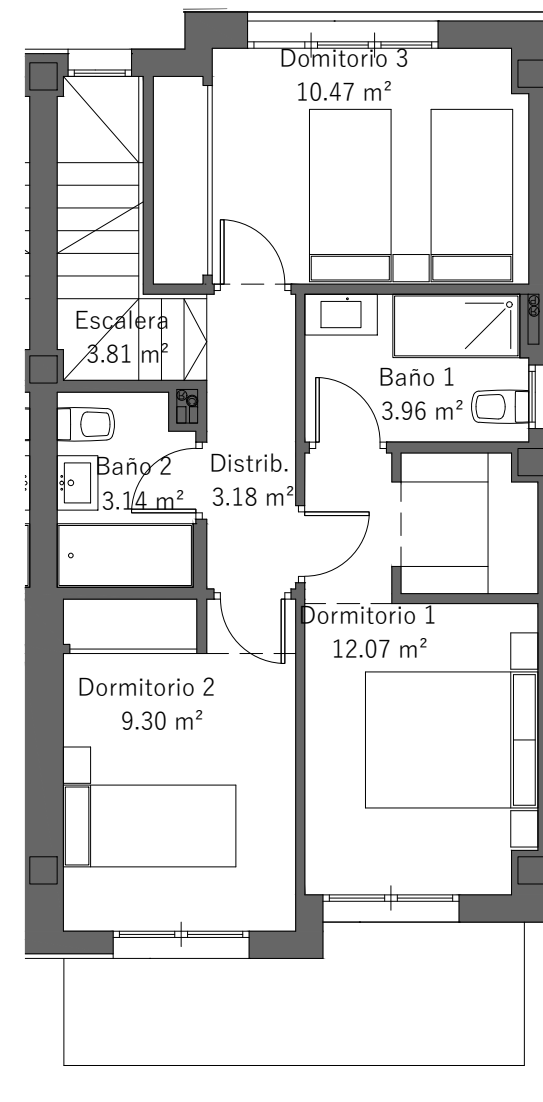

PLANTA PRIMERA

VIVIENDA Nº8

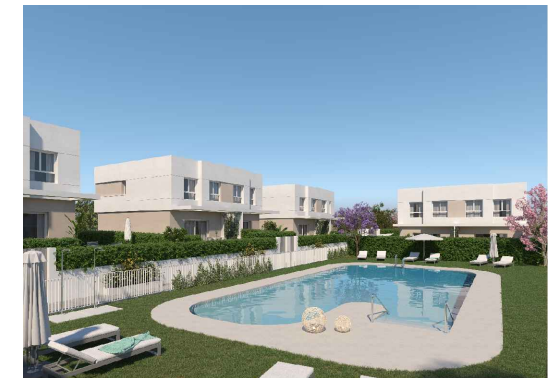

Superficie Útil Vivienda	132.27 m ²
Superficie Útil Terrazas	13.81 m ²
Superficie Total Parcela	166.63 m ²
Superficie Construida(Viv.+T.Des.)	176.97 m ²

La superficies total de parcela incluye plaza de garaje si está anexa a la vivienda.

Superficie Útil S/D Boja 218/2005	145.50 m ²
Superf. Const. S/D Boja 218/2005	181.52 m ²

