



PLANTA SÓTANO

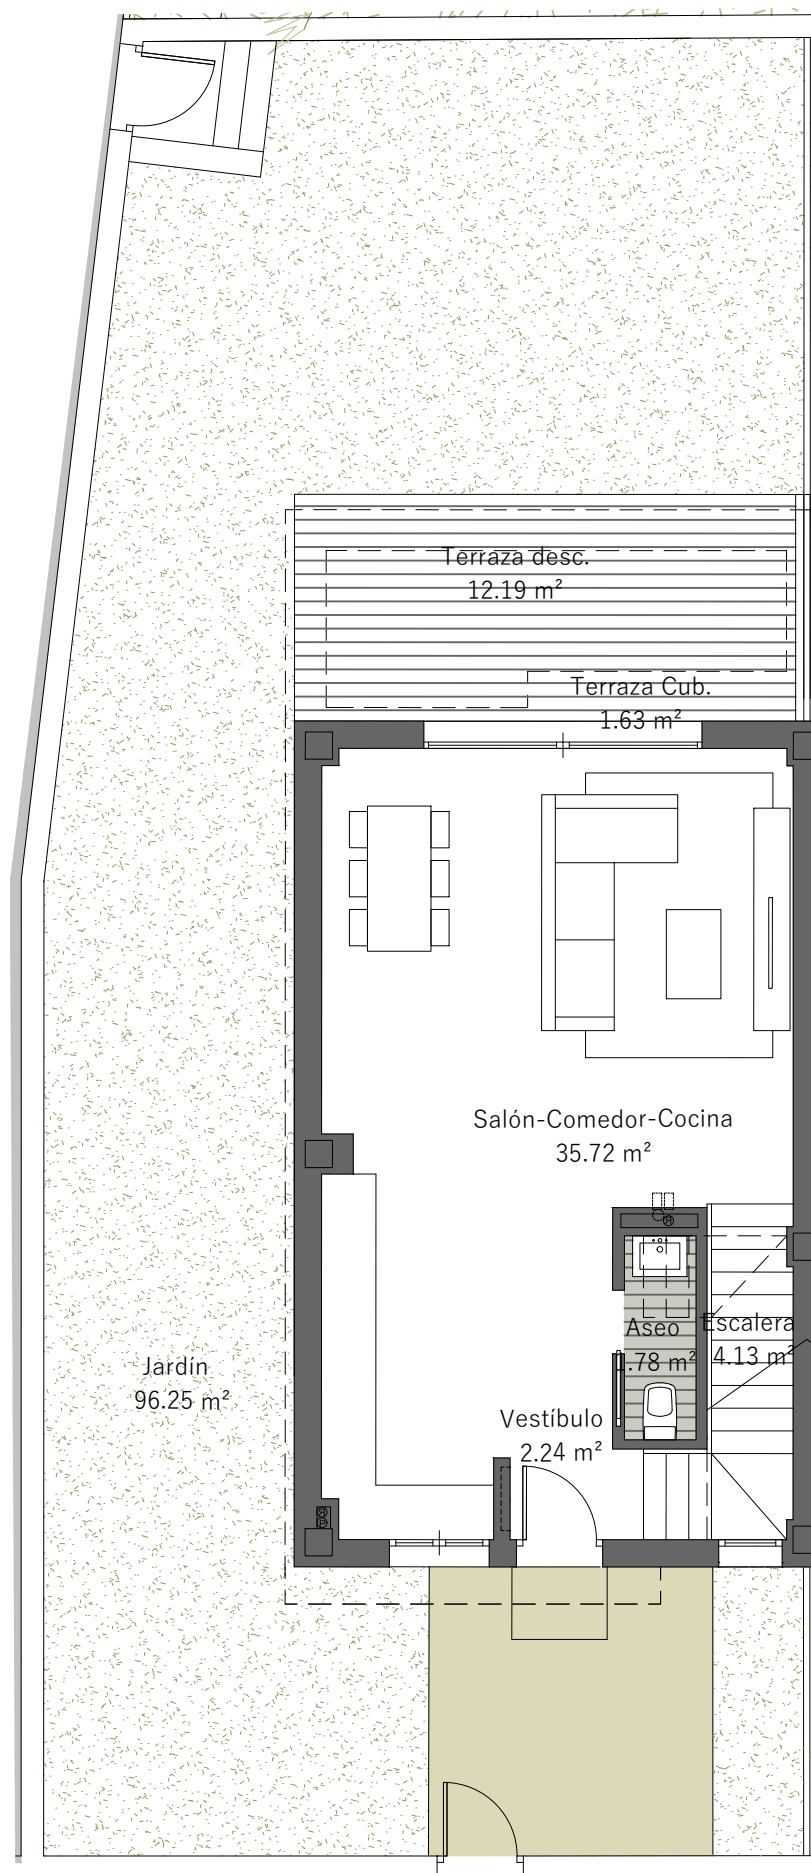


PLANTA BAJA

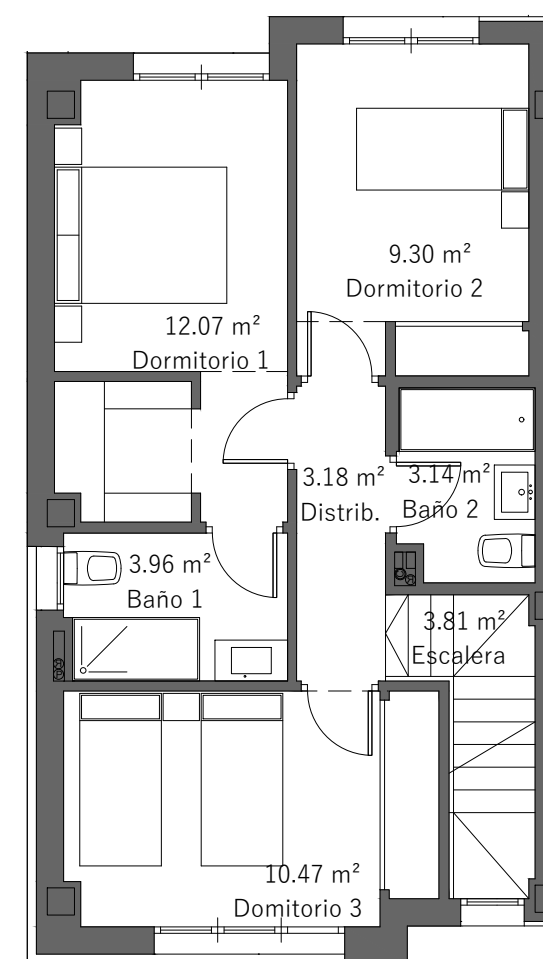

PLANTA PRIMERA

## VIVIENDA N°17

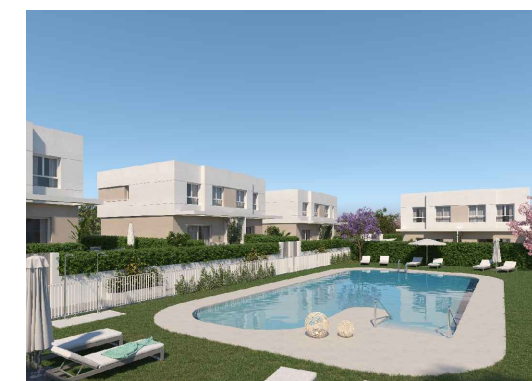

Superficie Útil Vivienda	132.27 m <sup>2</sup>
Superficie Útil Terrazas	13.81 m <sup>2</sup>
Superficie Total Parcela	172.50 m <sup>2</sup>
Superficie Construida( Viv.+T.Des.)	176.97 m <sup>2</sup>

La superficies total de parcela incluye plaza de garaje si está anexa a la vivienda.

Superficie Útil S/D Boja 218/2005	145.50 m <sup>2</sup>
Superf. Const. S/D Boja 218/2005	185.79 m <sup>2</sup>

