



VIVIENDA

C1-1

CON JARDÍN PRIVATIVO

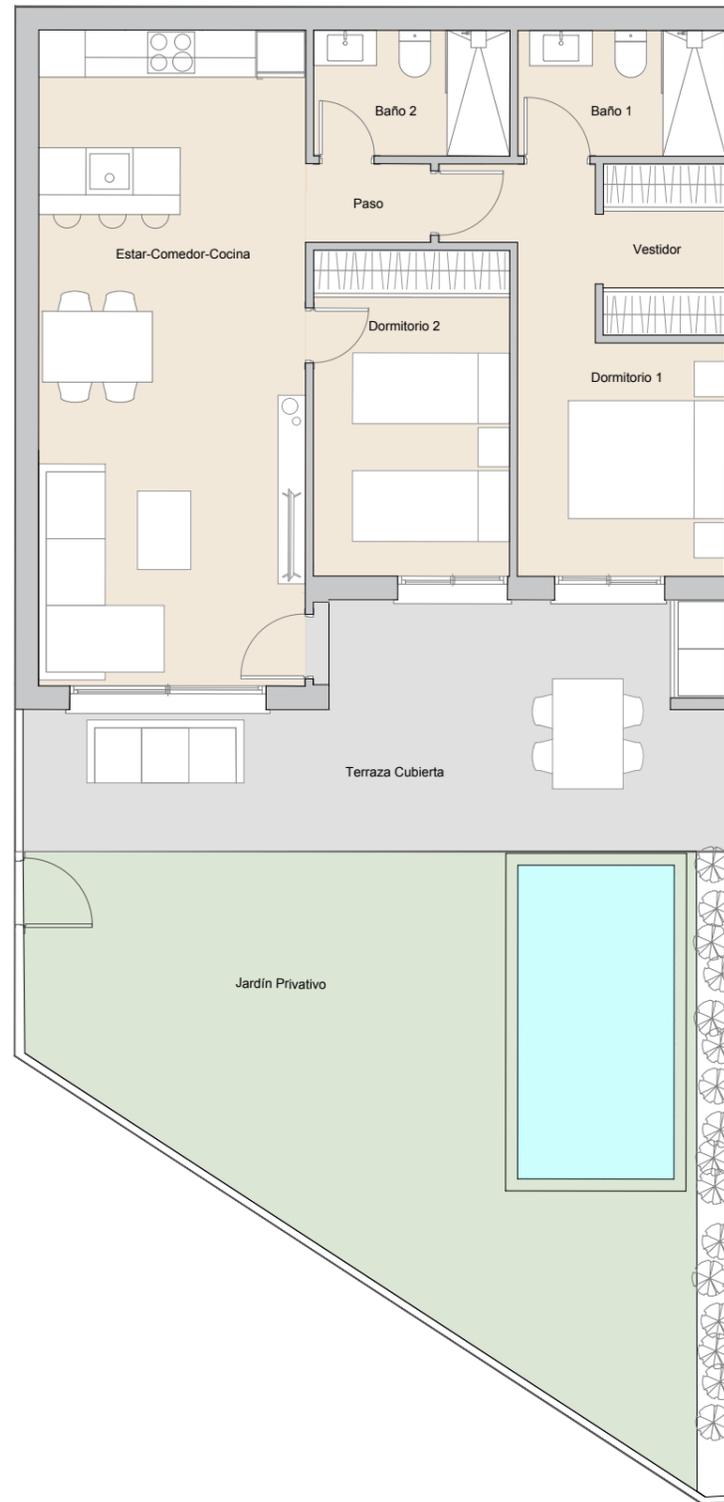

0 1m 5m E. 1/90

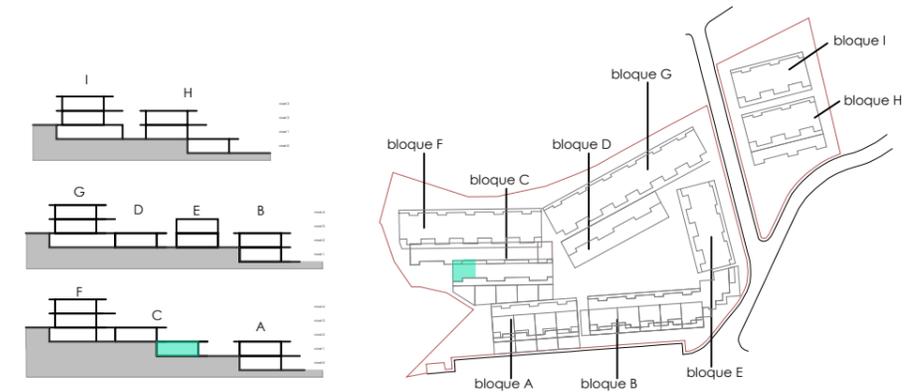

C1-1

P01

Comedor/ Cocina/ Salón	28,39 m ²
Circulaciones	1,60 m ²
Dormitorio 1	11,12 m ²
Vestidor 1	3,40 m ²
Dormitorio 2	10,38 m ²
Baño 1	4,21 m ²
Baño 2	3,99 m ²
Total Sup útil interior	63,08 m²

Terraza Cubierta	24,65 m ²
Jardín Privativo	59,54 m ²
Total Sup útil exterior	84,19 m²

Total Sup Construida privativa con terrazas * 159,80 m²

Total Sup Construida con parte de elementos comunes y terrazas * 166,12 m²

*terrazas y balcones computados al 100%

Plano orientativo, que no constituye documento contractual, sujeto a modificaciones por exigencias administrativas, técnicas o jurídicas derivadas de la obtención de las licencias y permisos reglamentarios, así como por necesidades constructivas o de diseño derivadas de la dirección de obra. Las superficies tienen carácter provisional hasta la obtención de la licencia de primera ocupación.