



Plano orientativo, que no constituye documento contractual, sujeto a modificaciones por exigencias administrativas, técnicas o jurídicas derivadas de la obtención de las licencias y permisos reglamentarios, así como por necesidades constructivas o de diseño derivadas de la dirección de obra. Las superficies tienen carácter provisional hasta la obtención de la licencia de primera ocupación.

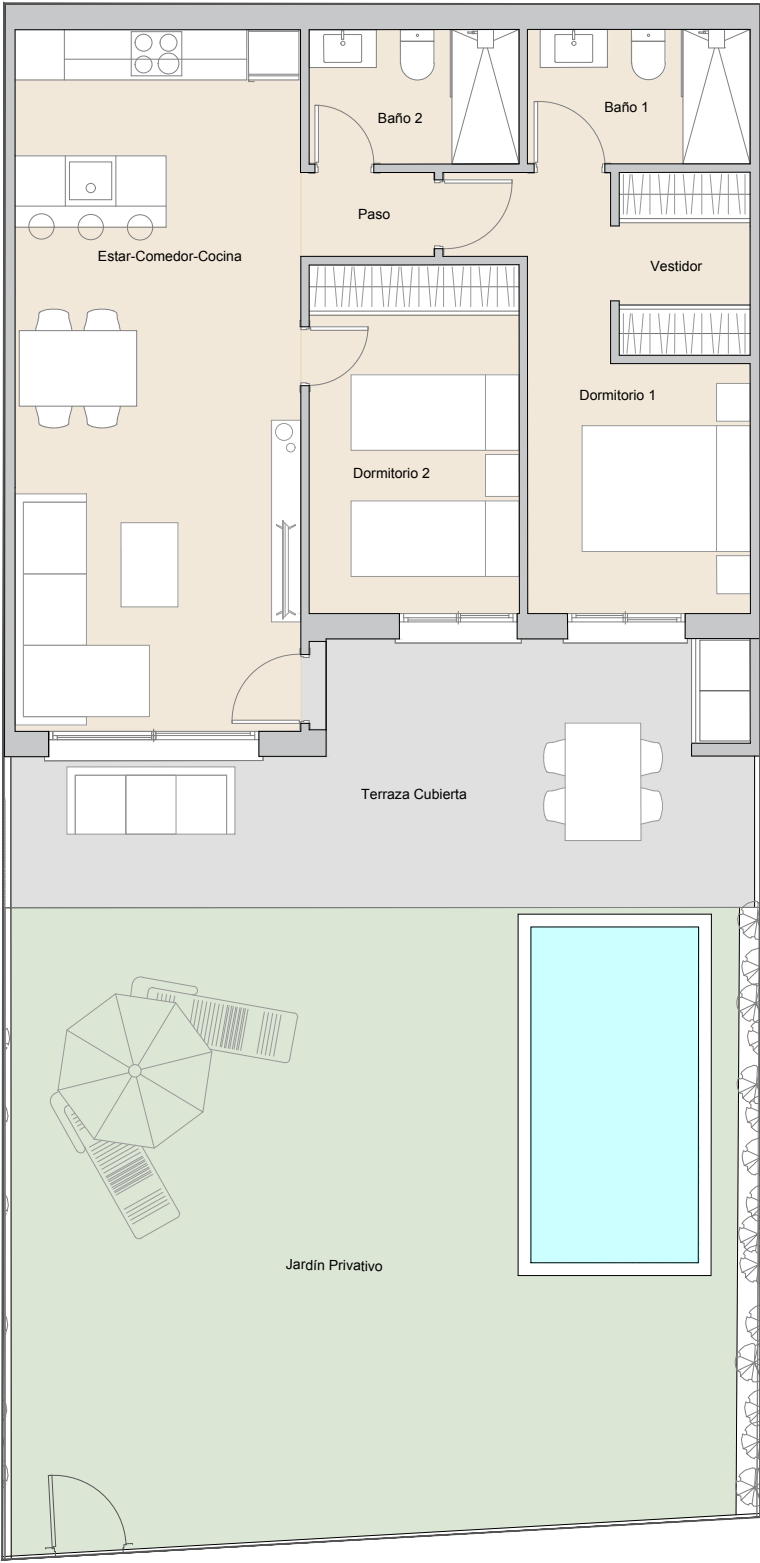

VIVIENDA

C1-3

CON JARDÍN PRIVATIVO

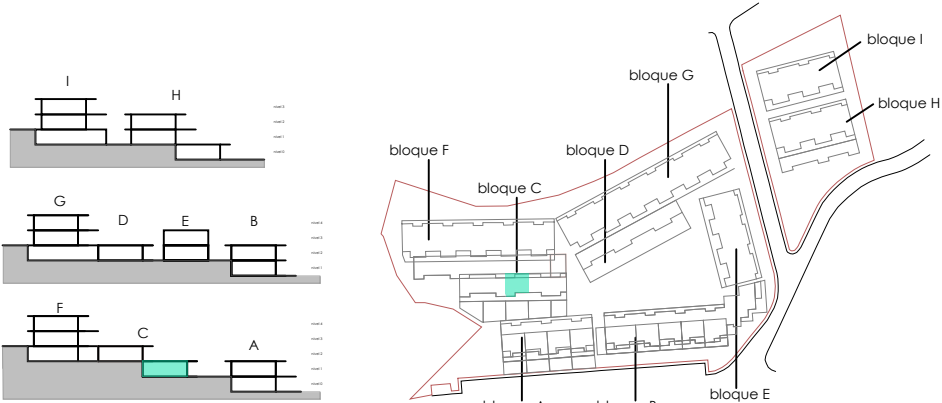

C1-3	P01
Comedor/ Cocina/ Salón	28,39 m ²
Circulaciones	1,60 m ²
Dormitorio 1	11,12 m ²
Vestidor 1	3,40 m ²
Dormitorio 2	10,38 m ²
Baño 1	4,21 m ²
Baño 2	3,99 m ²
Total Sup útil interior	63,08 m ²
Terraza Cubierta	24,32 m ²
Jardín Privativo	75,69 m ²
Total Sup útil exterior	100,01 m ²
Total Sup Construida privativa con terrazas *	174,03 m ²
Total Sup Construida con parte de elementos comunes y terrazas *	180,23 m ²

*terrazas y balcones computados al 100%