



Plano orientativo, que no constituye documento contractual, sujeto a modificaciones por exigencias administrativas, técnicas o jurídicas derivadas de la obtención de las licencias y permisos reglamentarios, así como por necesidades constructivas o de diseño derivadas de la dirección de obra. Las superficies tienen carácter provisional hasta la obtención de la licencia de primera ocupación.

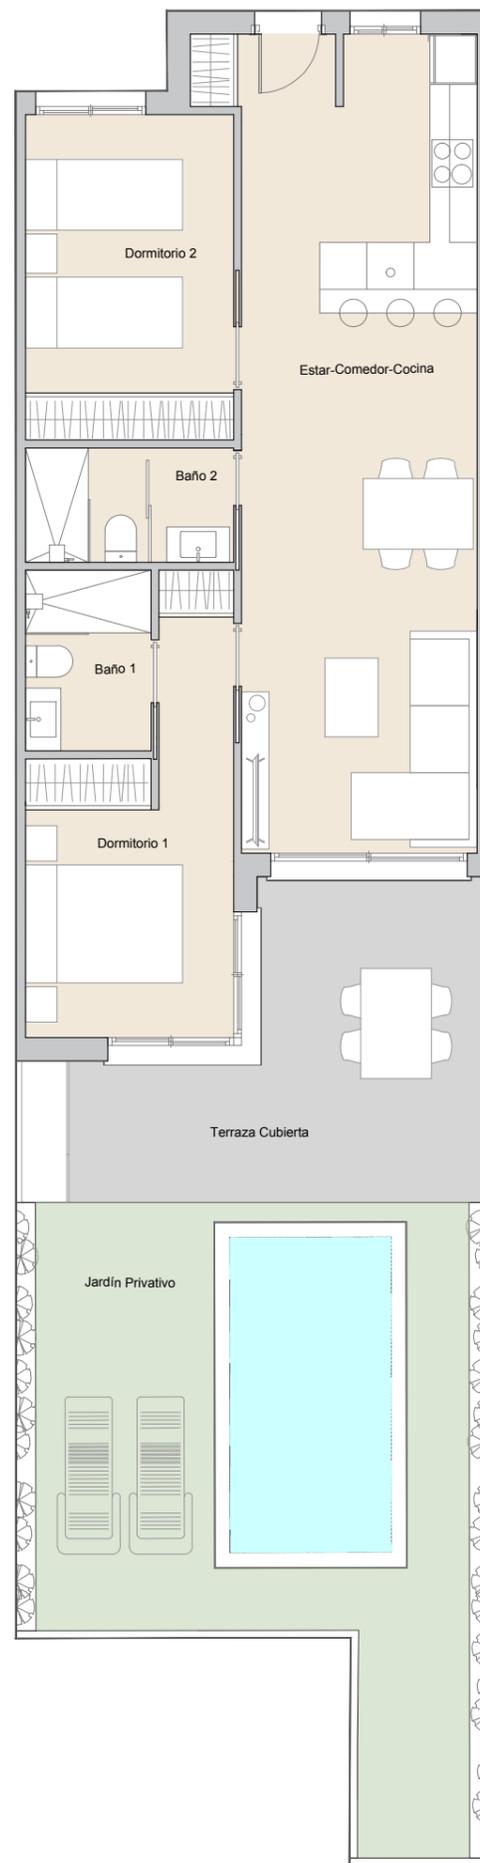

# VIVIENDA

## F3-4

CON JARDÍN PRIVATIVO

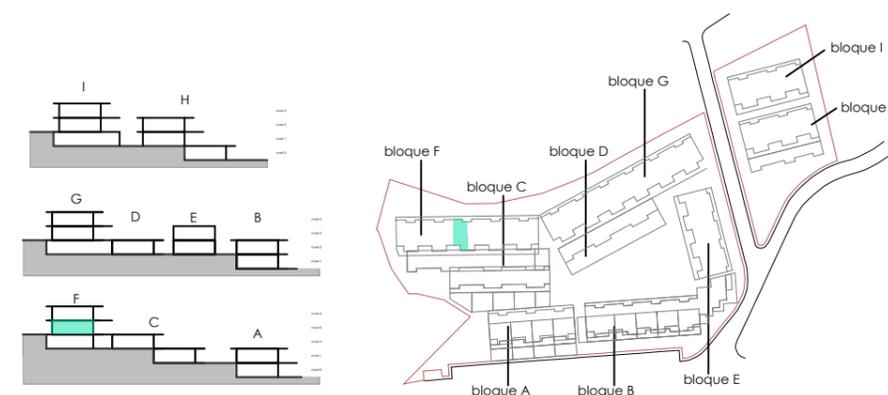

F3-4	P03
Comedor/ Cocina/ Salón	31,78 m <sup>2</sup>
Dormitorio 1	11,62 m <sup>2</sup>
Dormitorio 2	10,98 m <sup>2</sup>
Baño 1	3,68 m <sup>2</sup>
Baño 2	3,86 m <sup>2</sup>
<b>Total Sup útil interior</b>	<b>61,92 m<sup>2</sup></b>
Terraza Cubierta	17,66 m <sup>2</sup>
Jardín Privativo	42,51 m <sup>2</sup>
<b>Total Sup útil exterior</b>	<b>60,17 m<sup>2</sup></b>
<b>Total Sup Construida privativa con terrazas *</b>	<b>131,57 m<sup>2</sup></b>
<b>Total Sup Construida con parte de elementos comunes y terrazas *</b>	<b>137,34 m<sup>2</sup></b>

\*terrazas y balcones computados al 100%