



Plano orientativo, que no constituye documento contractual, sujeto a modificaciones por exigencias administrativas, técnicas o jurídicas derivadas de la obtención de las licencias y permisos reglamentarios, así como por necesidades constructivas o de diseño derivadas de la dirección de obra. Las superficies tienen carácter provisional hasta la obtención de la licencia de primera ocupación.

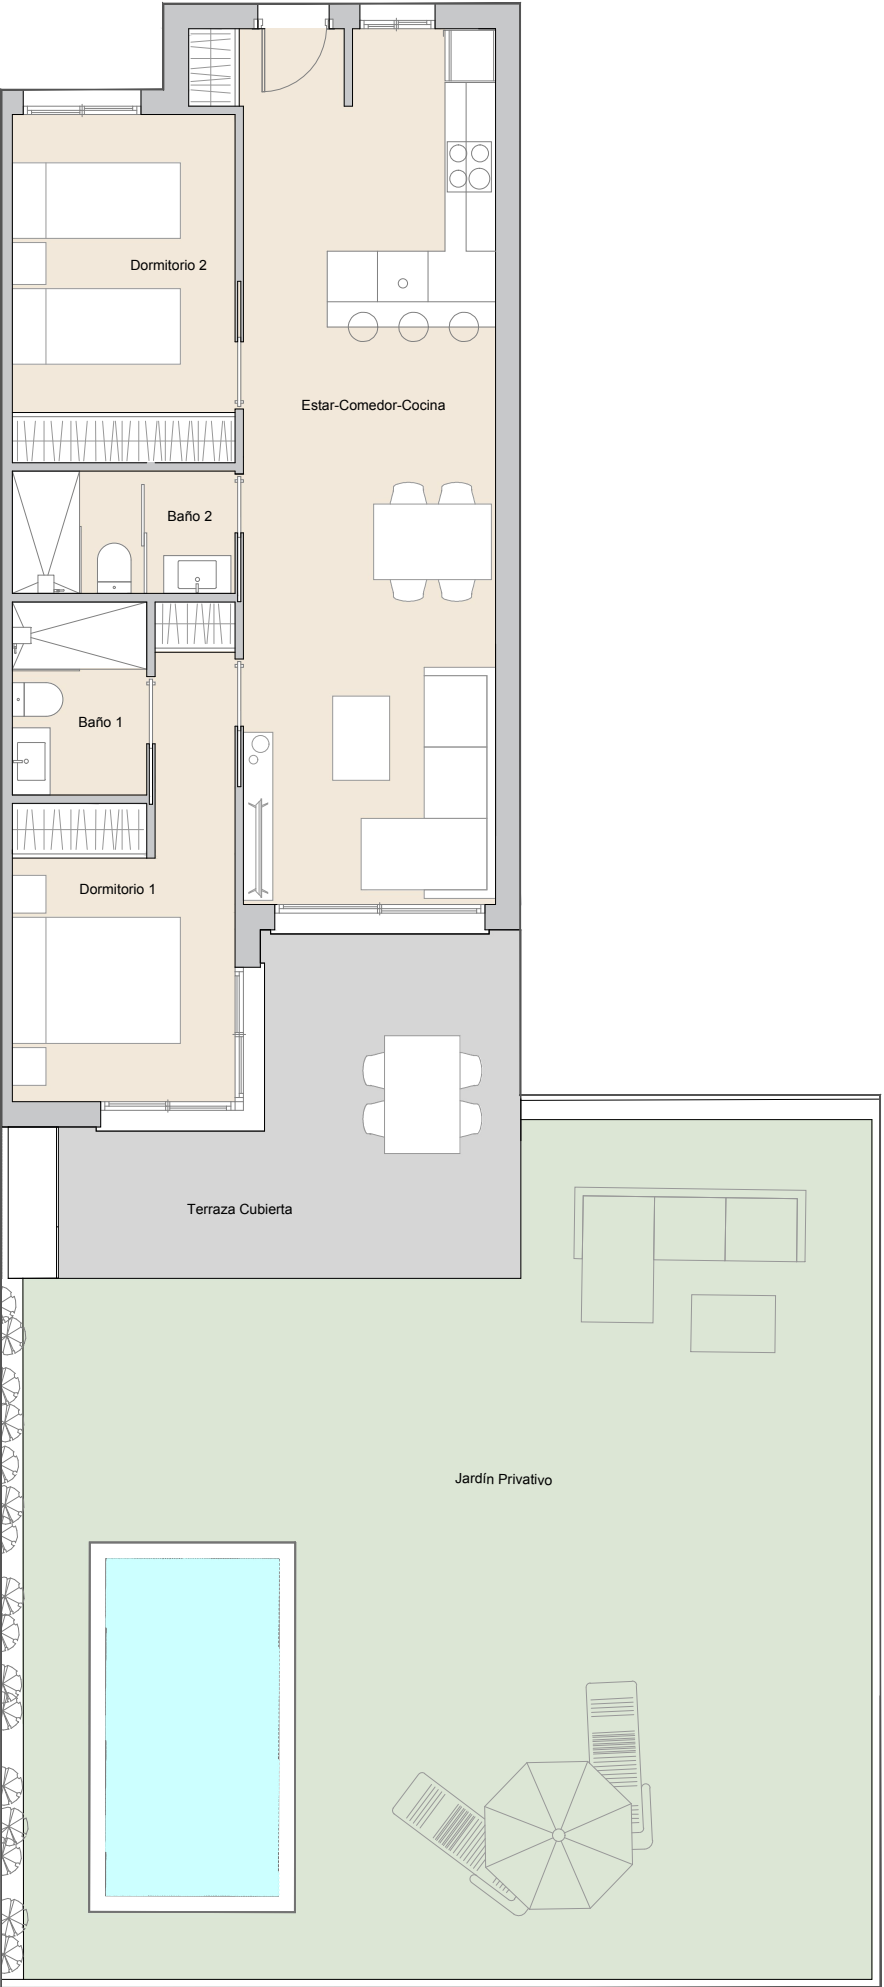

VIVIENDA

F3-10

CON JARDÍN PRIVATIVO

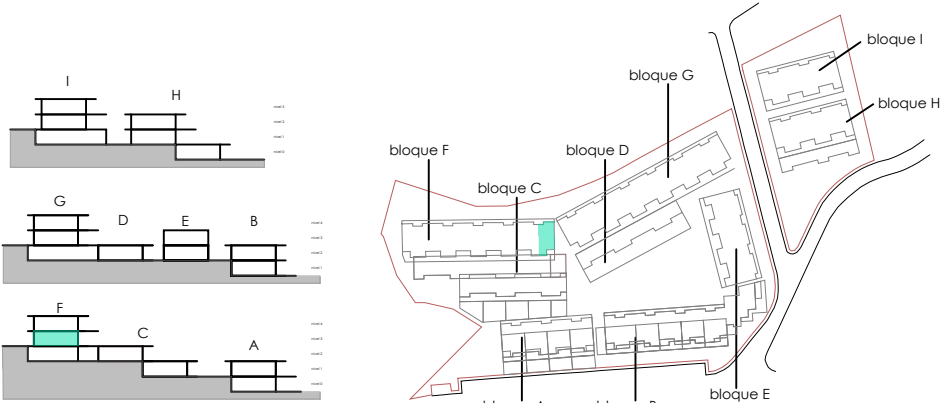

F3-10	P03
Comedor/ Cocina/ Salón	31,78 m ²
Dormitorio 1	11,62 m ²
Dormitorio 2	10,98 m ²
Baño 1	3,68 m ²
Baño 2	3,86 m ²
Total Sup útil interior	61,92 m ²
Terraza Cubierta	18,38 m ²
Jardín Privativo	100,40 m ²
Total Sup útil exterior	118,78 m ²
Total Sup Construida privativa con terrazas *	192,10 m ²
Total Sup Construida con parte de elementos comunes y terrazas *	198,03 m ²

*terrazas y balcones computados al 100%