


Tipo 3t

Plantas 2 y 4

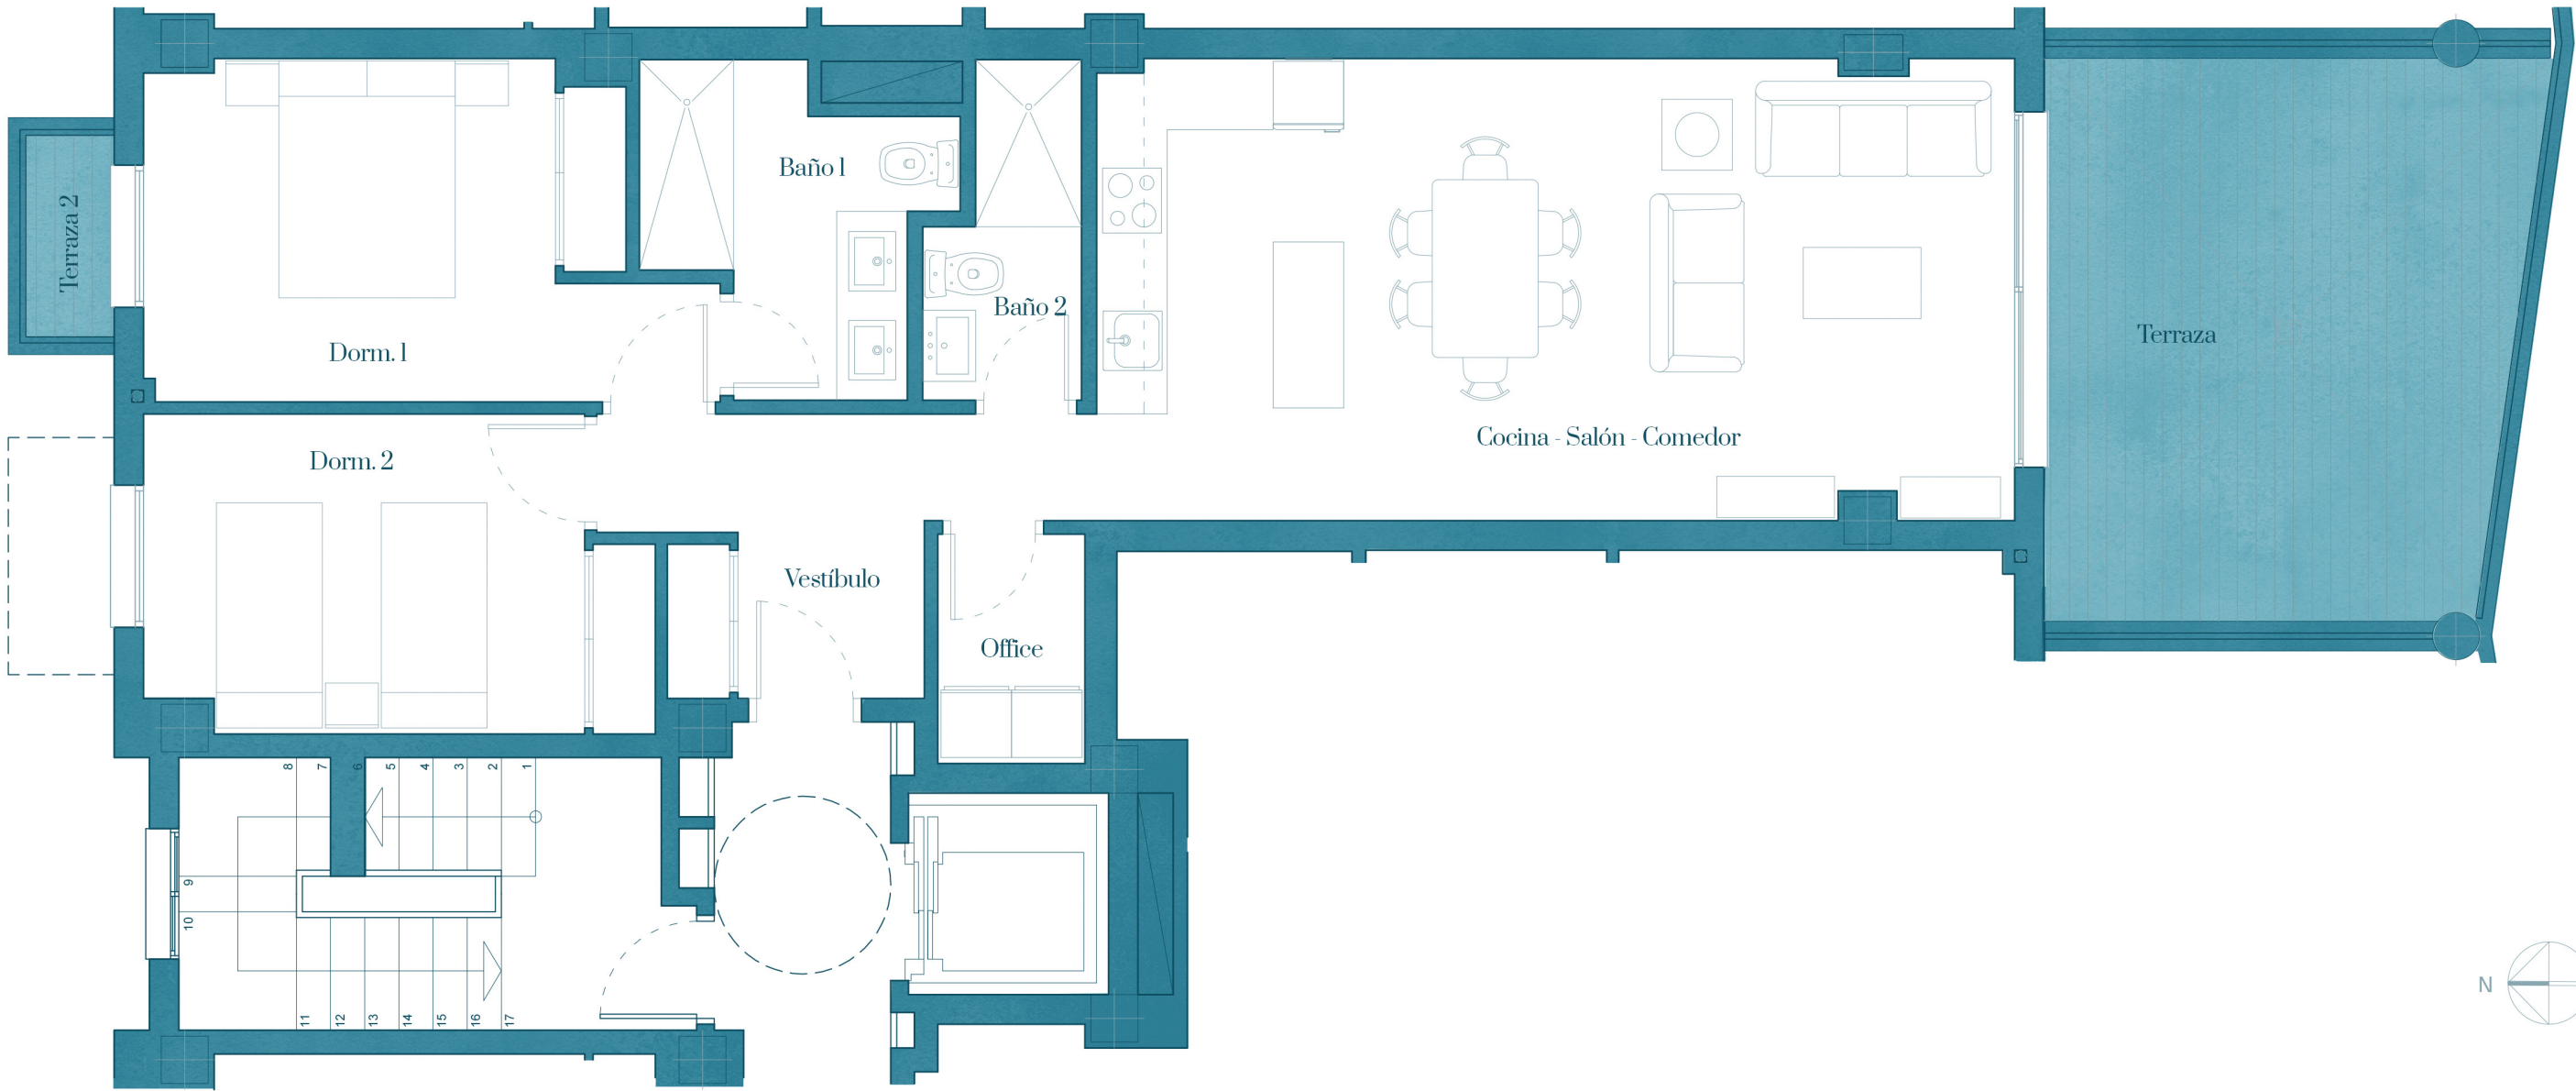


Cuadro de superficies

Vestíbulo	6,98 m ²	Baño 2	3,24 m ²
Salón-comedor-cocina	30,27 m ²	Terraza 1 (cubierta)	18,96 m ²
Office	242 m ²	Terraza 2 (descubierta)	1,27 m ²
Dormitorio 1	12,39 m ²		
Dormitorio 2	10,90 m ²		
Baño 1	5,61 m ²		

TOTAL S. ÚTIL	71,81 m ²
TOTAL S. CONSTRUIDO	101,72 m ²
TOTAL S. CONST. TERRAZAS	22,55 m ²

Emplazamiento

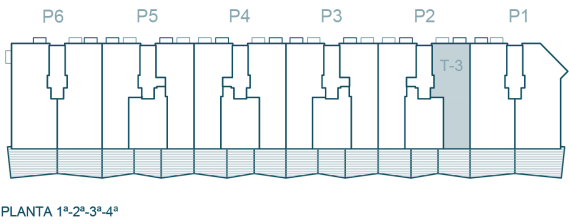

Nota: la terraza 2 se situa en el dormitorio 1 en las plantas 2 y 4.

