


## BLOQUE D

### PLANTA SEGUNDA + SOLARIUM


# 10D

3 DORMITORIOS  
3 BAÑOS  
1 TERRAZA + PÉRGOLA  
+PISCINA+JARDÍN

BLOQUE D / Planta Segunda + Solarium

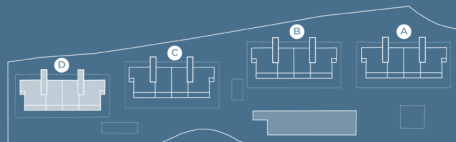

Apartamento 10D

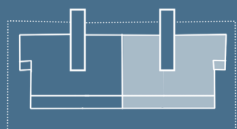


### SUPERFICIES CONSTRUIDAS

|                     |                       |
|---------------------|-----------------------|
| Vivienda            | 148,00 m <sup>2</sup> |
| Terraza Cubierta    | 6,50 m <sup>2</sup>   |
| Terraza Descubierta | 114,69 m <sup>2</sup> |
| Voladizos           | 10,99 m <sup>2</sup>  |
| Escalera Exterior   | 5,12 m <sup>2</sup>   |
| Pérgola             | 38,04 m <sup>2</sup>  |
| Piscina             | 22,60 m <sup>2</sup>  |
| Jardín              | 16,51 m <sup>2</sup>  |

### SUPERFICIES ÚTILES

|               |                      |
|---------------|----------------------|
| Salón-Comedor | 27,27 m <sup>2</sup> |
| Cocina        | 10,08 m <sup>2</sup> |
| Baño 1        | 9,50 m <sup>2</sup>  |
| Baño 2        | 3,91 m <sup>2</sup>  |
| Baño3         | 4,07 m <sup>2</sup>  |
| Dormitorio 1  | 20,91 m <sup>2</sup> |
| Dormitorio 2  | 10,20 m <sup>2</sup> |
| Dormitorio 3  | 14,35 m <sup>2</sup> |
| Vestidor      | 5,00 m <sup>2</sup>  |
| Inodoro       | 1,74 m <sup>2</sup>  |
| Paso          | 5,75 m <sup>2</sup>  |

### APARTAMENTO 10D PLANTA VIVIENDA

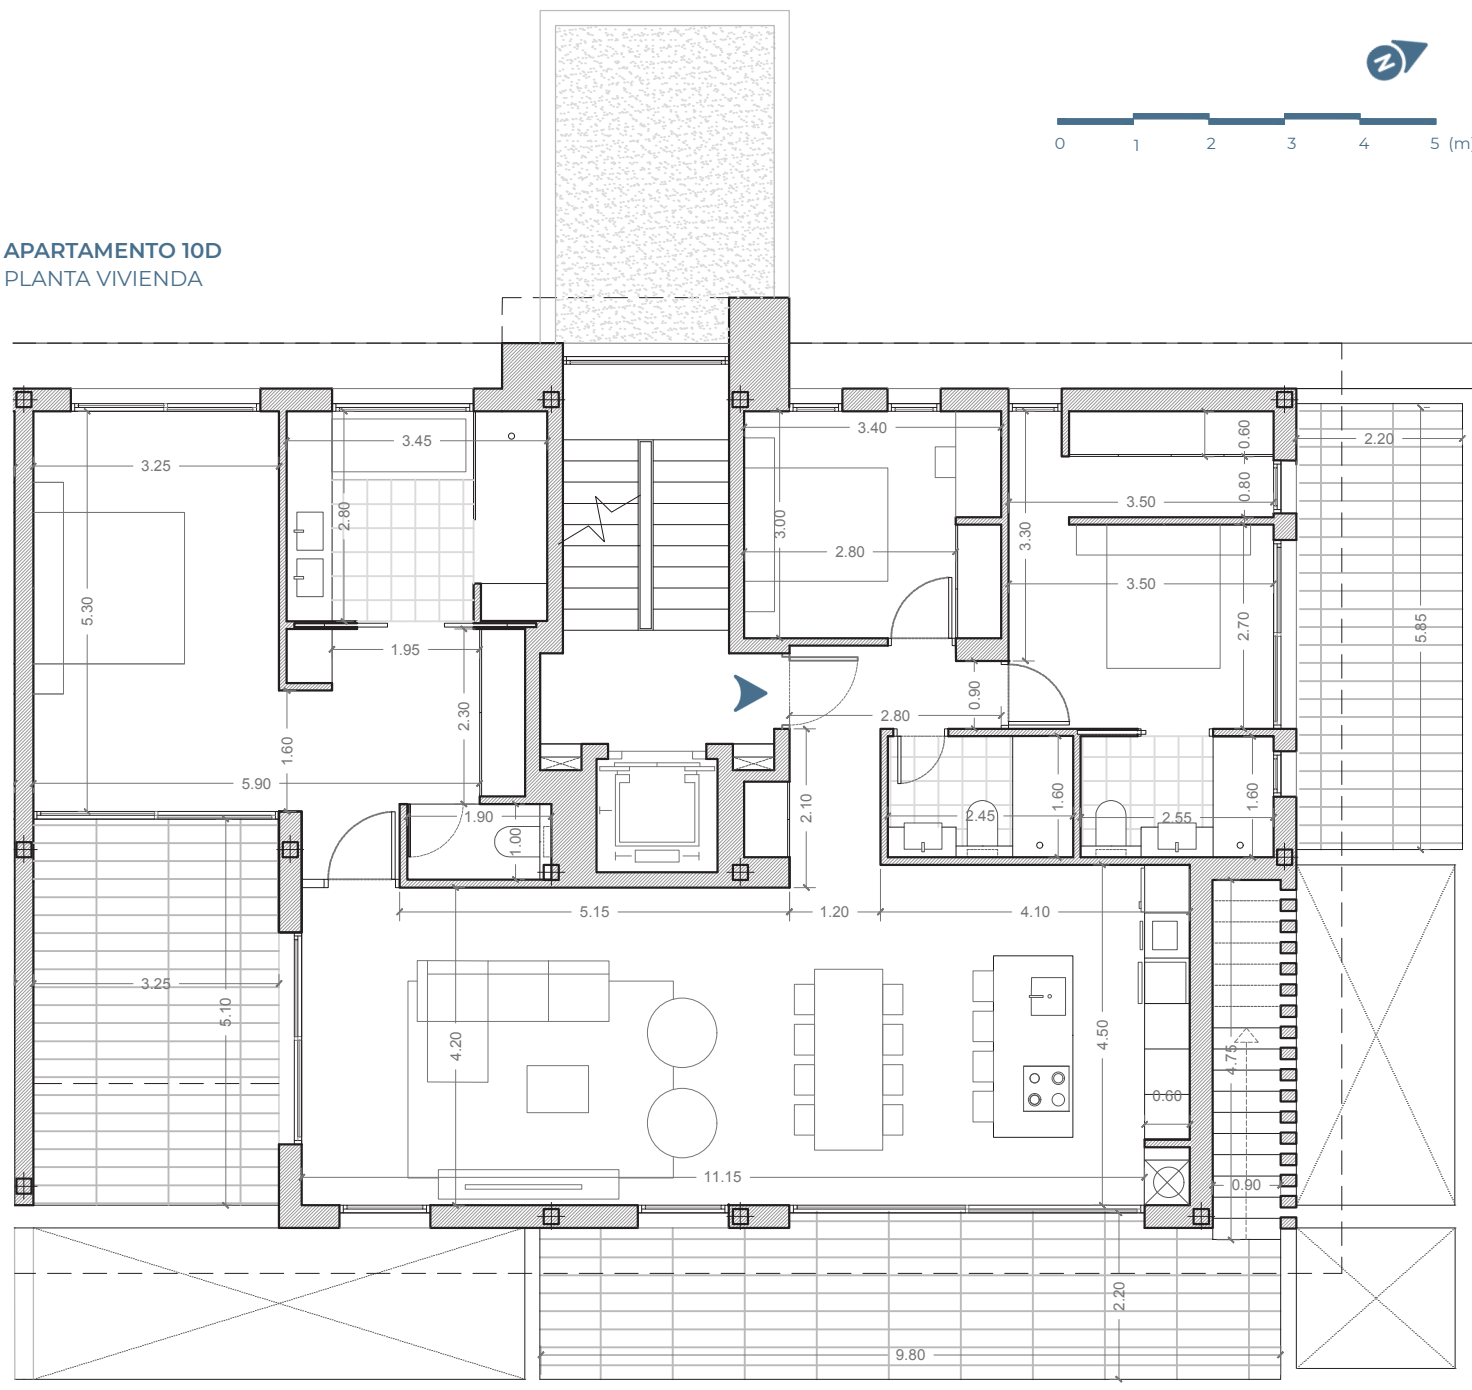

El presente plano ha sido elaborado conforme al Proyecto Básico del Edificio y, por tanto, no es definitivo. La promotora se reserva la facultad de efectuar las modificaciones necesarias por exigencias técnicas y/o jurídicas ordenadas por cualquier administración u organismo público, ajustándolos en todo caso al Proyecto de Ejecución. Los elementos accesorios, tales como mobiliario, distribución de cocina o elementos de jardinería, son meramente ilustrativos. Los giros de puertas y distribución de aparatos sanitarios no son vinculantes. Las superficies expresadas son aproximadas, pudiendo sufrir variaciones por razones de índole técnico y/o legal en el desarrollo de la ejecución de las obras.

# 10D

3 DORMITORIOS  
3 BAÑOS  
1 TERRAZA + PÉRGOLA  
+PISCINA+JARDÍN

|                     |           |
|---------------------|-----------|
| Vivienda            | 148,00 m² |
| Terraza Cubierta    | 6,50 m²   |
| Terraza Descubierta | 114,69 m² |
| Voladizos           | 10,99 m²  |
| Escalera Exterior   | 5,12 m²   |
| Pérgola             | 38,04 m²  |
| Piscina             | 22,60 m²  |
| Jardín              | 16,51 m²  |

|               |          |
|---------------|----------|
| Salón-Comedor | 27,27 m² |
| Cocina        | 10,08 m² |
| Baño 1        | 9,50 m²  |
| Baño 2        | 3,91 m²  |
| Baño3         | 4,07 m²  |
| Dormitorio 1  | 20,91 m² |
| Dormitorio 2  | 10,20 m² |
| Dormitorio 3  | 14,35 m² |
| Vestidor      | 5,00 m²  |
| Inodoro       | 1,74 m²  |
| Paso          | 5,75 m²  |

**APARTAMENTO 10D**  
**PLANTA SOLARIUM**

0 1 2 3 4 5 (m)

*El presente plano ha sido elaborado conforme al Proyecto Básico del Edificio y, por tanto, no es definitivo. La promotora se reserva la facultad de efectuar las modificaciones necesarias por exigencias técnicas y/o jurídicas ordenadas por cualquier administración u organismo público, ajustándose en todo caso al Proyecto de Ejecución. Los elementos accesorios, tales como mobiliario, distribución de cocina o elementos de jardinería, son meramente ilustrativos. Los giros de puertas y distribución de aparatos sanitarios no son vinculantes. Las superficies expresadas son aproximadas, pudiendo sufrir variaciones por razones de índole técnico y/o legal en el desarrollo de la ejecución de las obras.*