




NOTA: Las superficies y dimensiones de este plano pueden ser sometidas a modificaciones durante la obra, no teniendo valor contractual.

PLANO RESERVA B1 P1-B

Vivienda/ Housing.....66,60 m²
Terraza/ Terrace.....11,50 m²
Parking/ Parking N° 10
Trastero/Storage N° 10

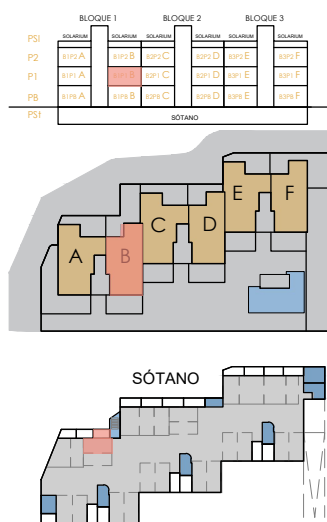

1. Terraza / **Terrace**
2. Cocina / **Kitchen**
3. Dormitorio 2 / **Bedroom 2**
4. Salón / **Living room**
5. Baño 1 / **Bathroom 1**
6. Dormitorio 1 / **Bedroom 1**

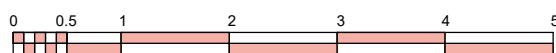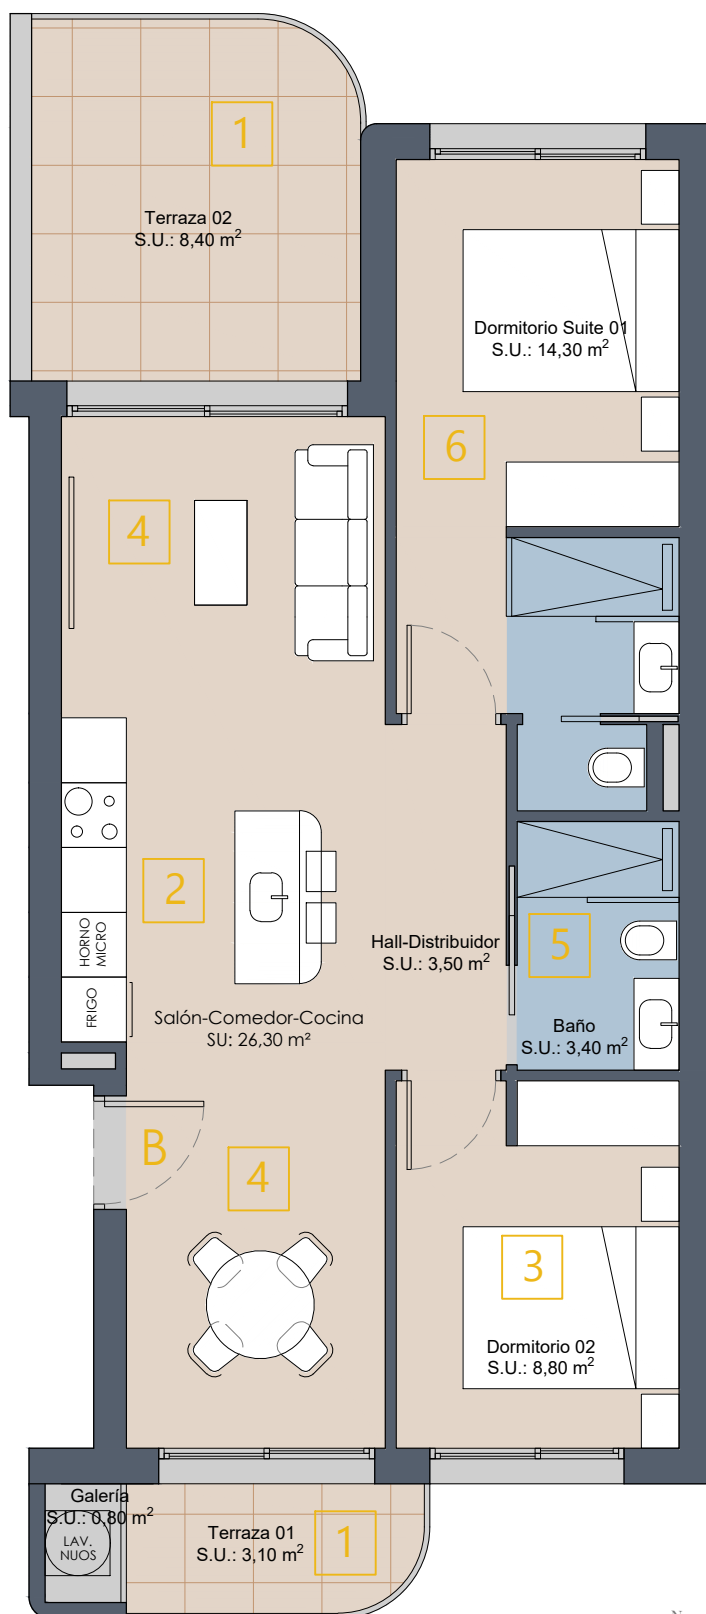

PLANTA PRIMERA