




NOTA: Las superficies y dimensiones de este plano pueden ser sometidas a modificaciones durante la obra, no teniendo valor contractual.

PLANO RESERVA B3 P1-F

Vivienda/ Housing.....68,00 m²
Terraza/ Terrace.....11,50 m²
Parking/ Parking N° 02
Trastero/Storage N° 17

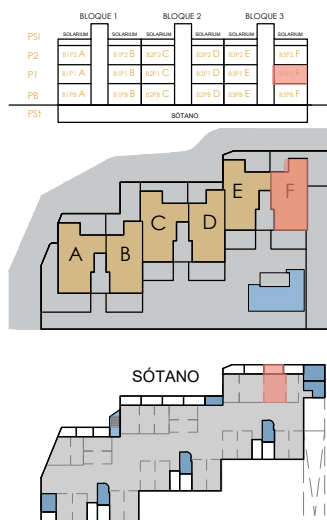

1. Terraza / Terrace
2. Cocina / Kitchen
3. Dormitorio 2 / Bedroom 2
4. Salón / Living room
5. Baño 1 / Bathroom 1
6. Dormitorio 1 / Bedroom 1

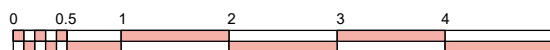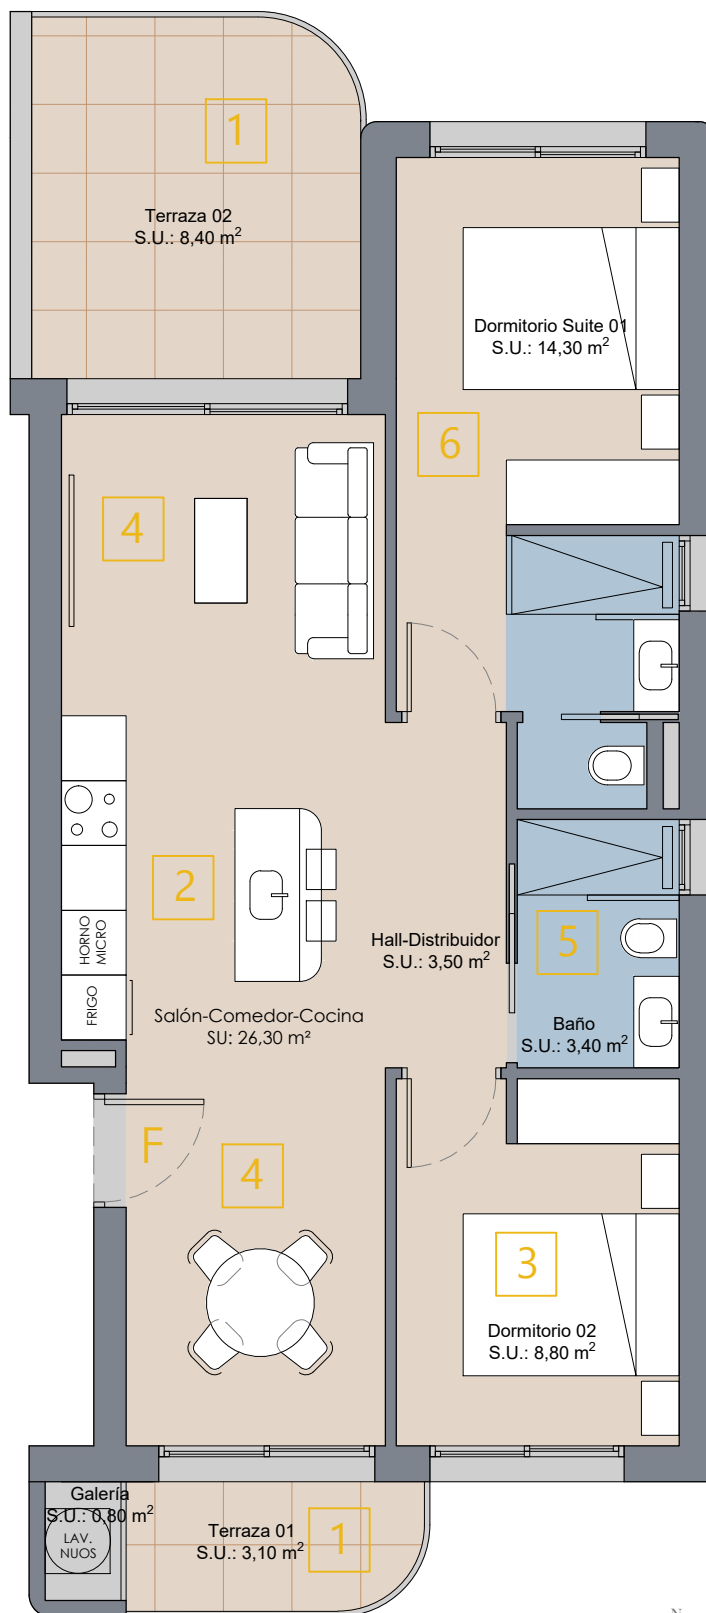

PLANTA PRIMERA

