

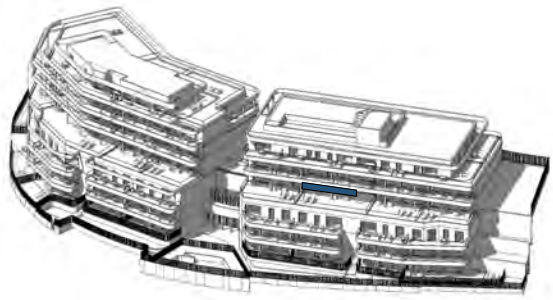


Vivienda 039 – Bloque 02 – Planta P03 – Puerta C

La información aquí contenida puede ser modificada durante el transcurso de la ejecución de la obra por exigencias técnicas y jurídicas, sin que ello implique menoscabo en el nivel global de calidades. El mobiliario, incluido el de cocina, se refleja a efectos meramente decorativos, sin que se incluya en la oferta. Los peldaños de acceso a la vivienda y salidas a patios, puede alterarse en función de la rasante de las calles y corresponde a la D.F. fijar el criterio.

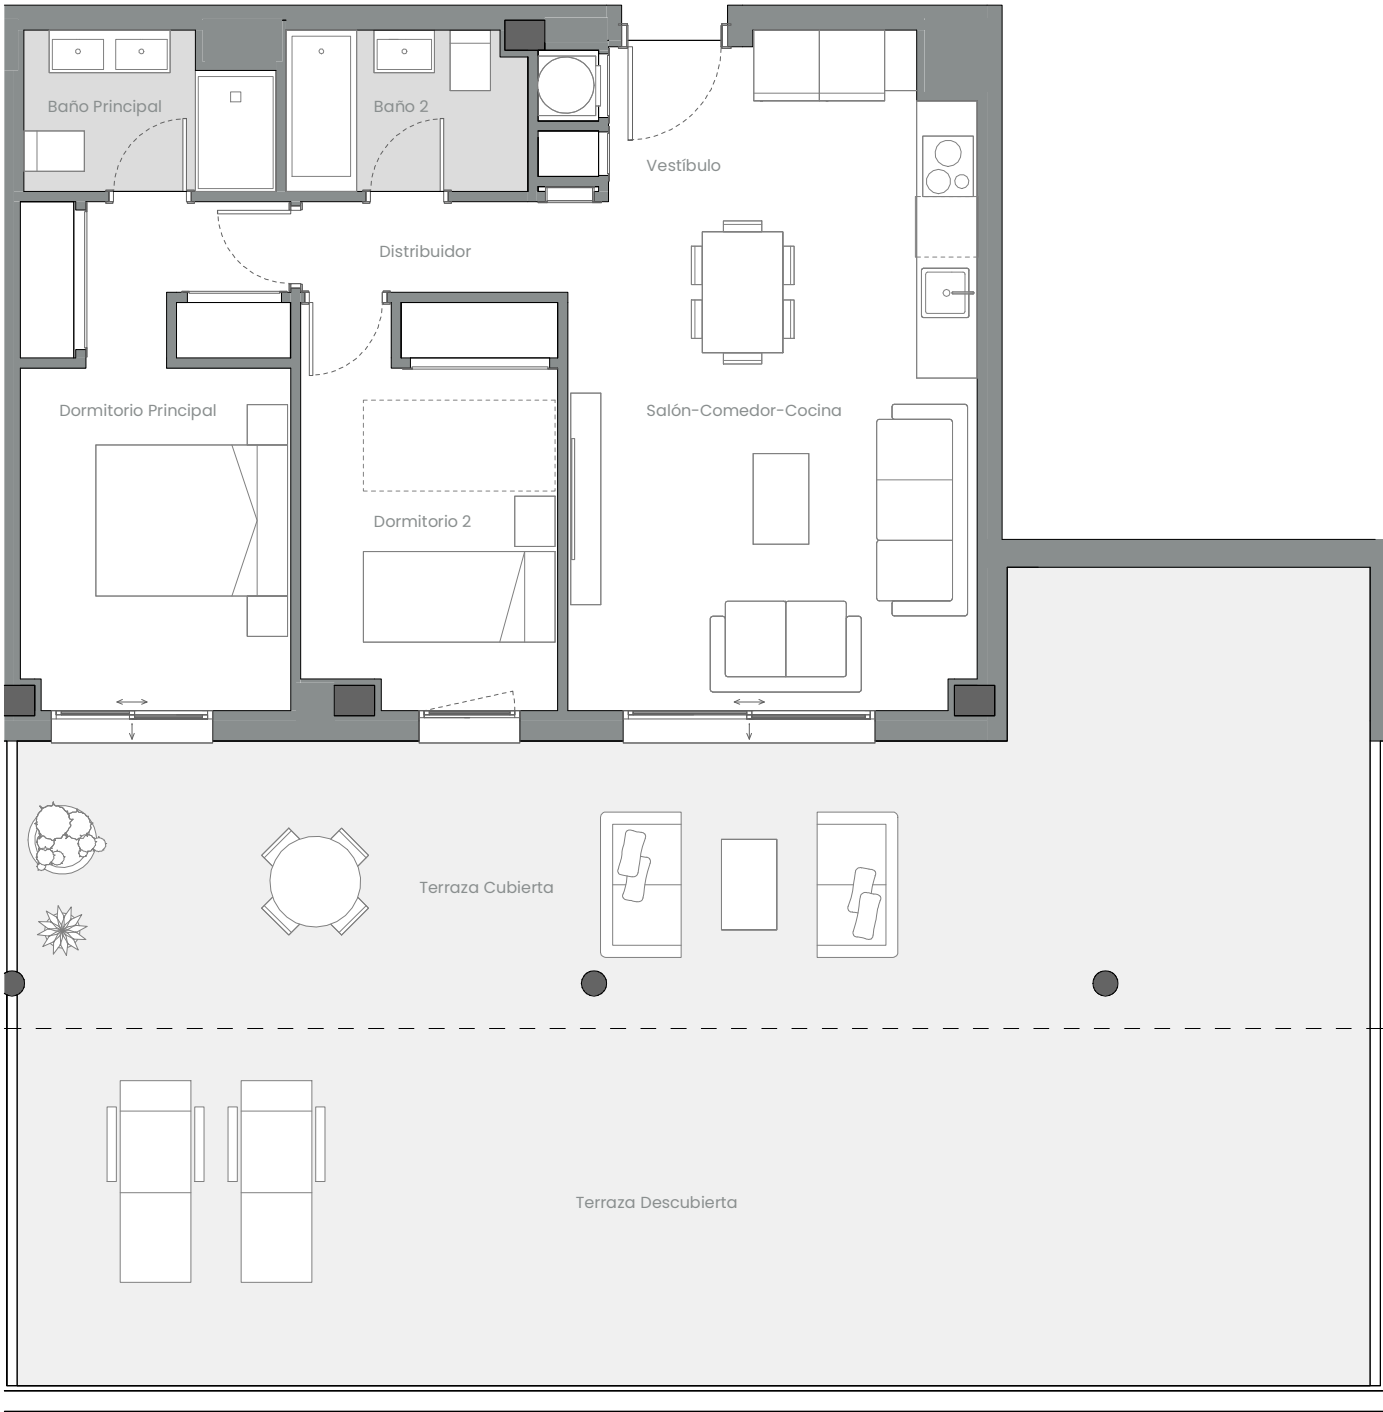

EMPLAZAMIENTO

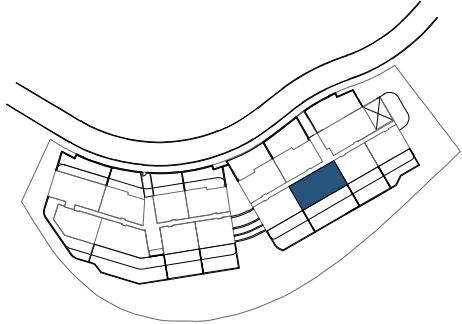

CUADRO DE SUPERFICIES

Vestíbulo	3,02 m ²
Salón-Comedor-Cocina	23,82 m ²
Distribuidor	2,34 m ²
Dormitorio Principal	13,23 m ²
Dormitorio 2	10,01 m ²
Baño Principal	3,68 m ²
Baño 2	3,77 m ²
Total Sup. Útil Interior	59,87 m ²

Terraza Cubierta	44,36 m ²
Terraza Descubierta	47,58 m ²
Total Sup. Útil Exterior	91,94 m ²

Superficie construida propia	70,96 m ²
Superficie construida con ZZCC*	87,94 m ²

Según Decreto BOJA 218/2005	
Superficie útil total	65,86 m ²
Superficie construida con ZZCC	96,73 m ²

*No se incluyen terrazas