


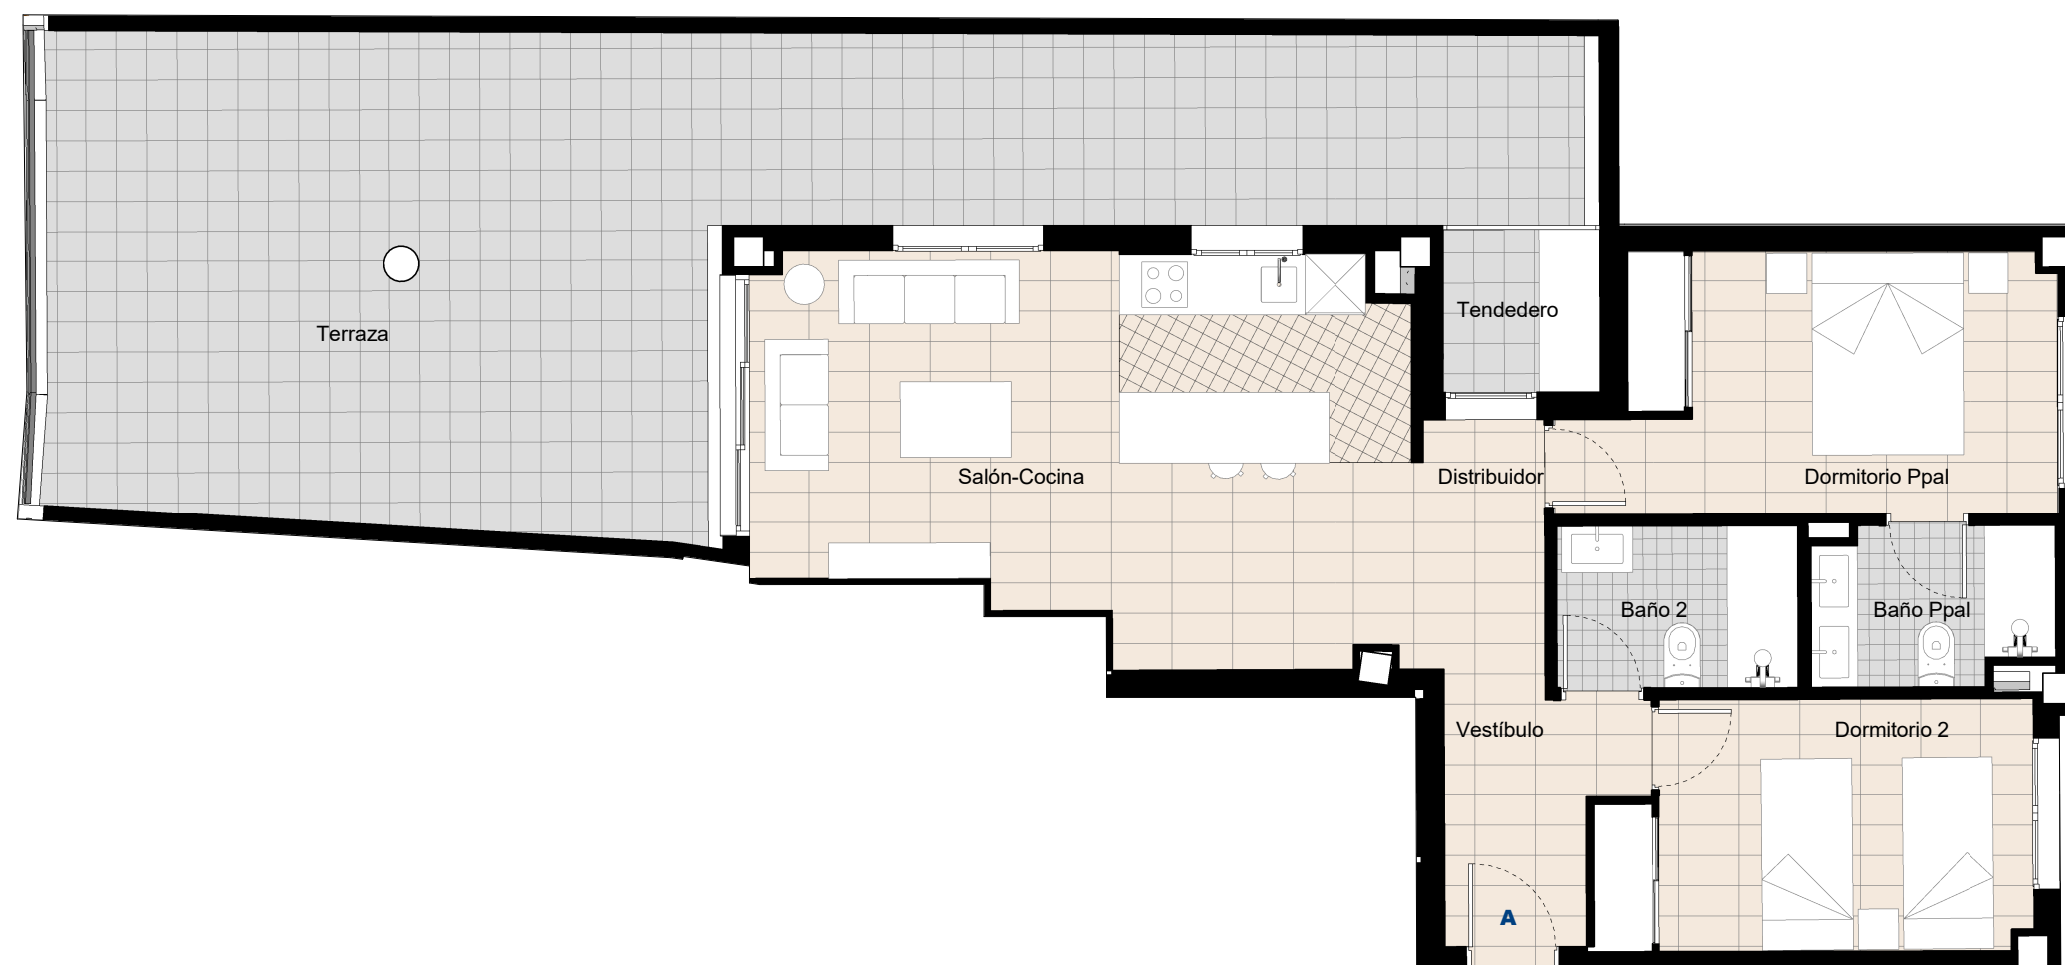

2 Dormitorios

Portal 9 BAJO A

SUPERFICIES VIVIENDA

Tendedero	2.55 m ²
Vestíbulo	4.05 m ²
Salón-Cocina	24.58 m ²
Distribuidor	2.79 m ²
Dormitorio Ppal	11.88 m ²
Dormitorio 2	10.21 m ²
Baño Ppal	3.59 m ²
Baño 2	3.84 m ²

TOTAL ÚTIL Interior 60.94 m²

SUP. ÚTIL BOJA 67.03m²

SUP. CONSTRUIDA Terraza 52.92 m²

SUP. CONSTRUIDA BOJA 90.20 m²

NOTA: La superficie útil según Decreto 218/2005 se define como la superficie del suelo interior de la vivienda y el 50% de espacios exteriores privados, limitándose al 10% de la útil interior.

SITUACIÓN DE LA VIVIENDA

Fase 2

