


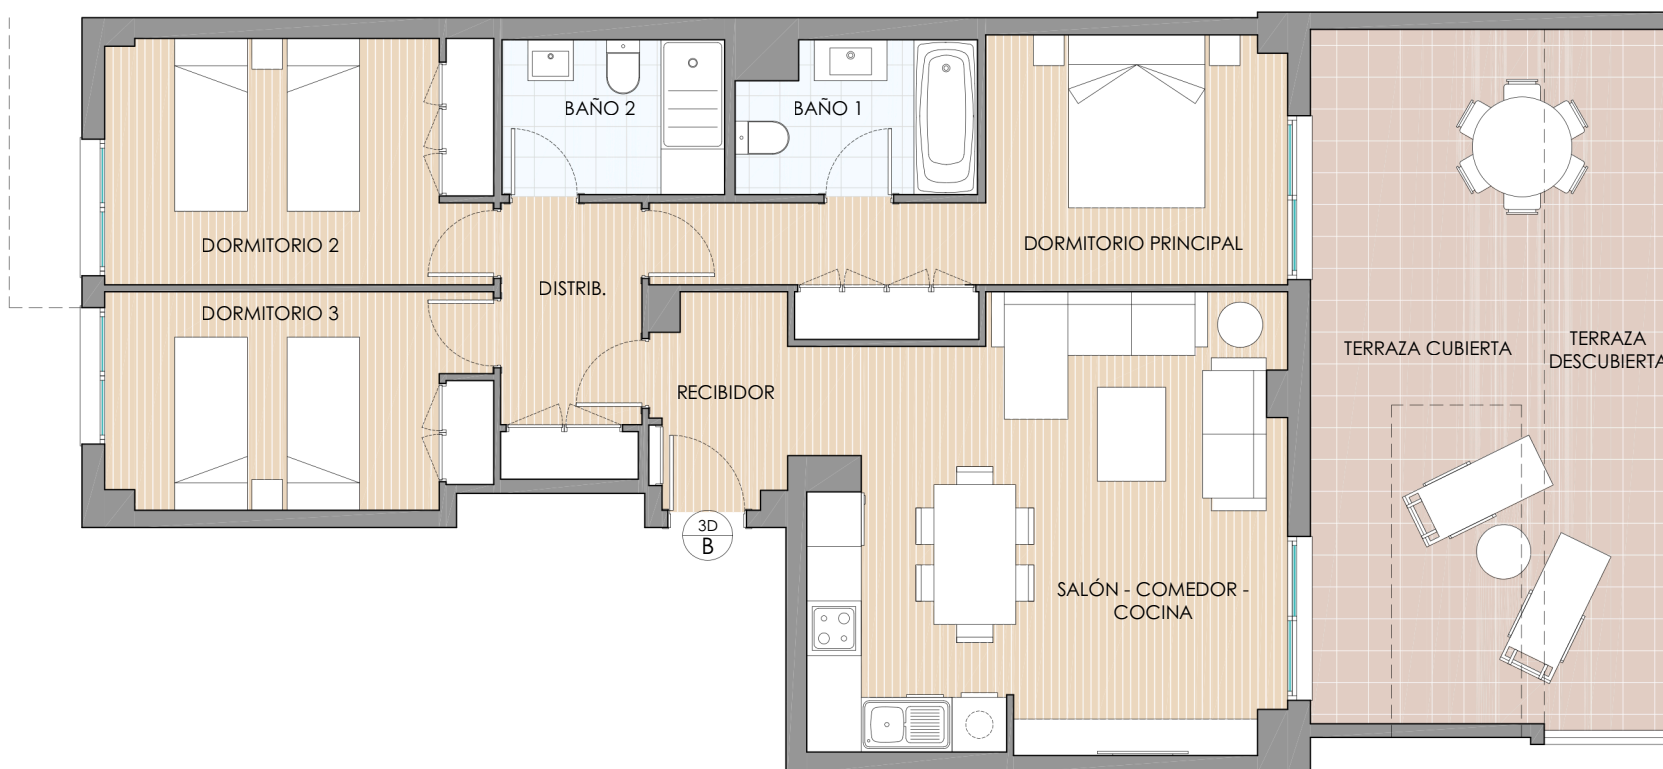

SUPERFICIES ÚTILES	
RECIBIDOR	3,3 m ²
SALÓN-COMEDOR-COCINA	25,4 m ²
DISTRIBUIDOR	4,7 m ²
BAÑO 1	4,2 m ²
BAÑO 2	4,2 m ²
DORMITORIO PRINCIPAL	13,6 m ²
DORMITORIO 2	11,5 m ²
DORMITORIO 3	10,0 m ²
TOTAL SUP.ÚTIL	76,9 m²

SUPERFICIES EXTERIORES	
SUP. TERRAZA CUBIERTA	13,8 m ²
SUP. TERRAZA DESCUBIERTA	16,3 m ²
TOTAL SUP.CONST. + ZZ.CC.	121,60 m²

FASE I PORTAL 2 – PLANTA BAJA – VIVIENDA B – 3D

ARQUITECTOS. 6ERZEUS ARQUITECTURA S.L.F.

* Este documento tiene carácter de Información comercial. Está sujeto a modificaciones por necesidades de obra, de obtención de licencia o las que estime en su momento la Dirección Facultativa; no siendo en consecuencia vinculante desde el punto de vista contractual y tomando las superficies como aproximadas.

