


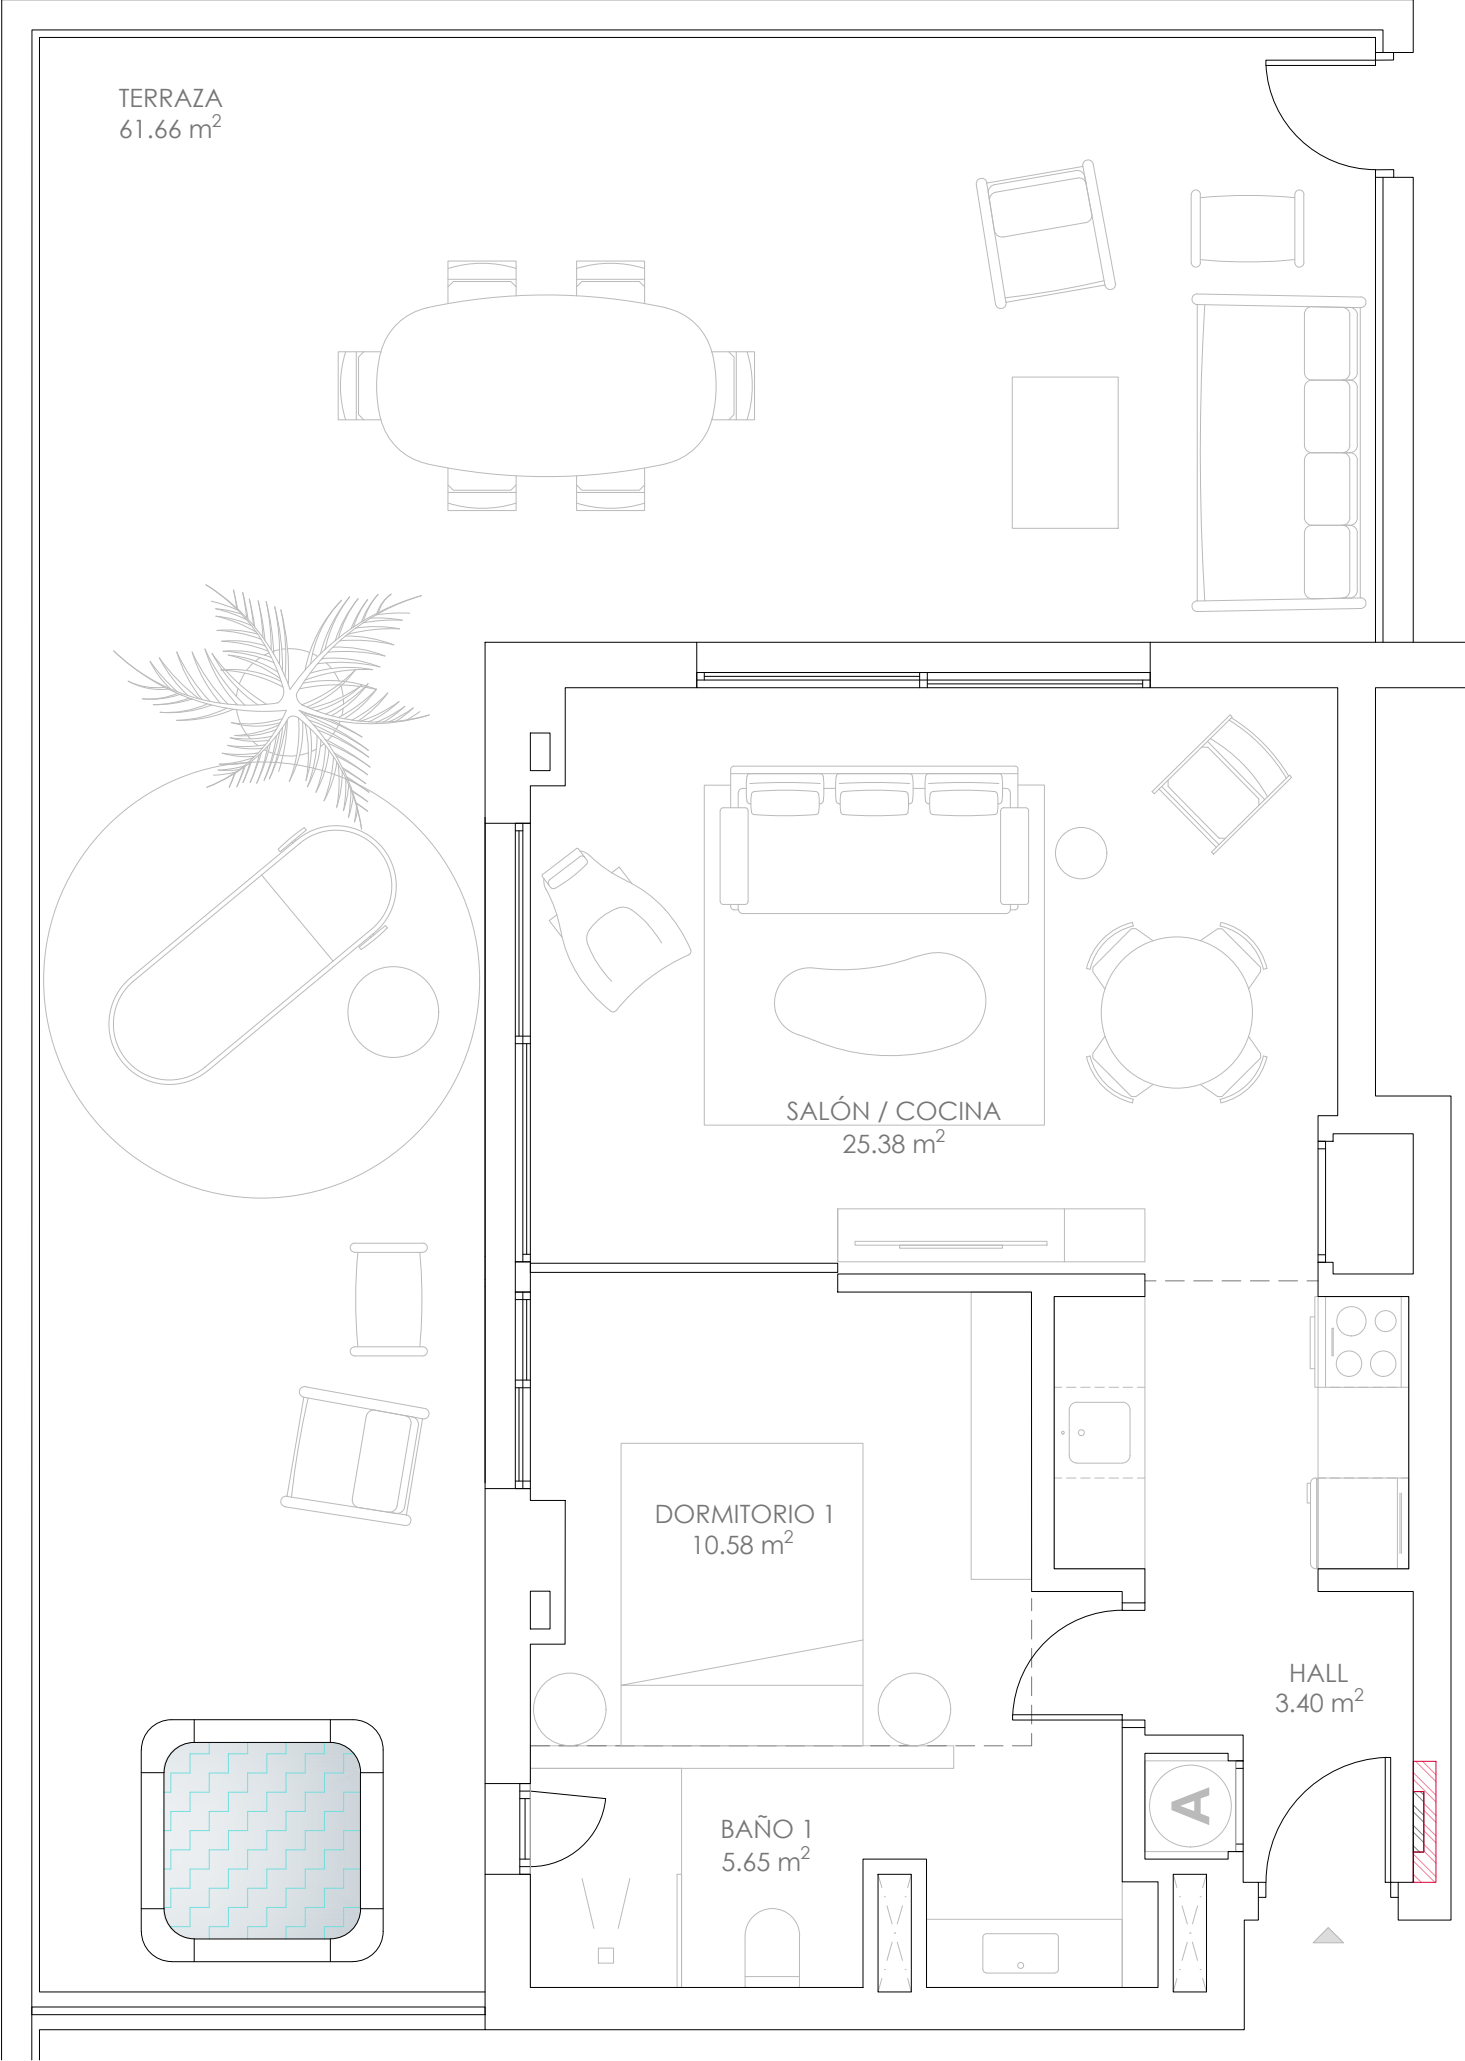

PORTAL 01

VIV. BAJO B

1 DORMITORIO

Planta Baja

Superficies
(vivienda + terraza)

Construida 54.14 + 68.62 m²
Útil 45.01 + 61.66 m²

Sup. Constr. Ponderada: 97.80 m²
(con p.p. zonas comunes)