


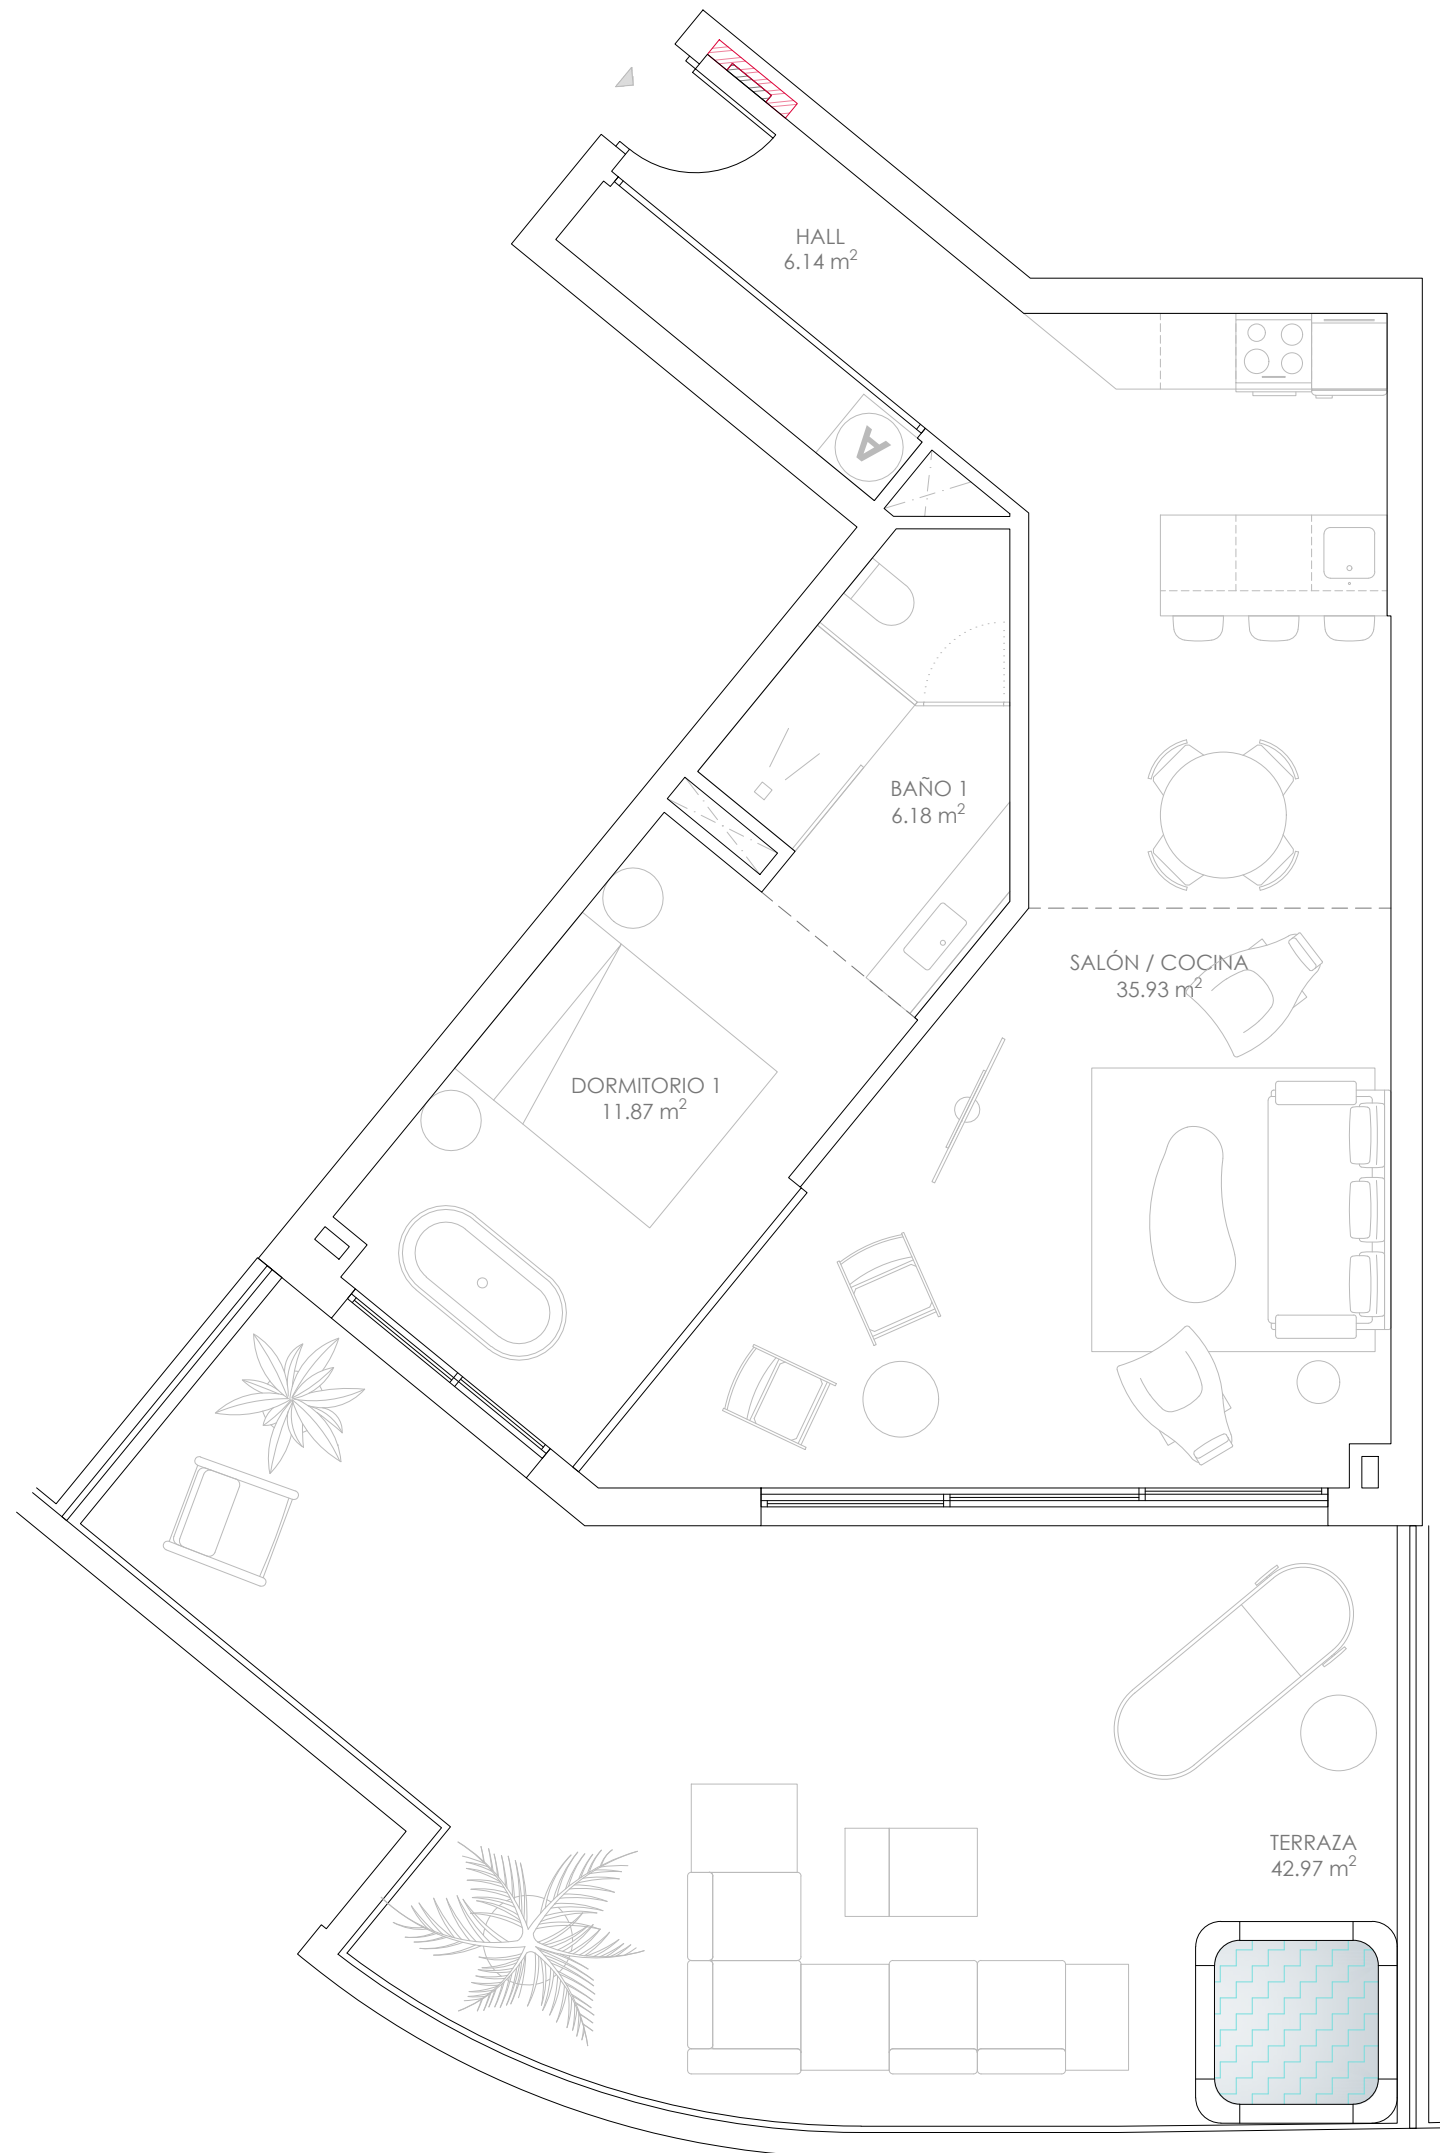

PORTAL 01

VIV. BAJO D

1 DORMITORIO

Planta Baja

Superficies
(vivienda + terraza)

Construida	68.78 + 47.40 m ²
Útil	60.12 + 42.97 m ²

Sup. Constr. Ponderada: 104.31 m²
(con p.p. zonas comunes)