


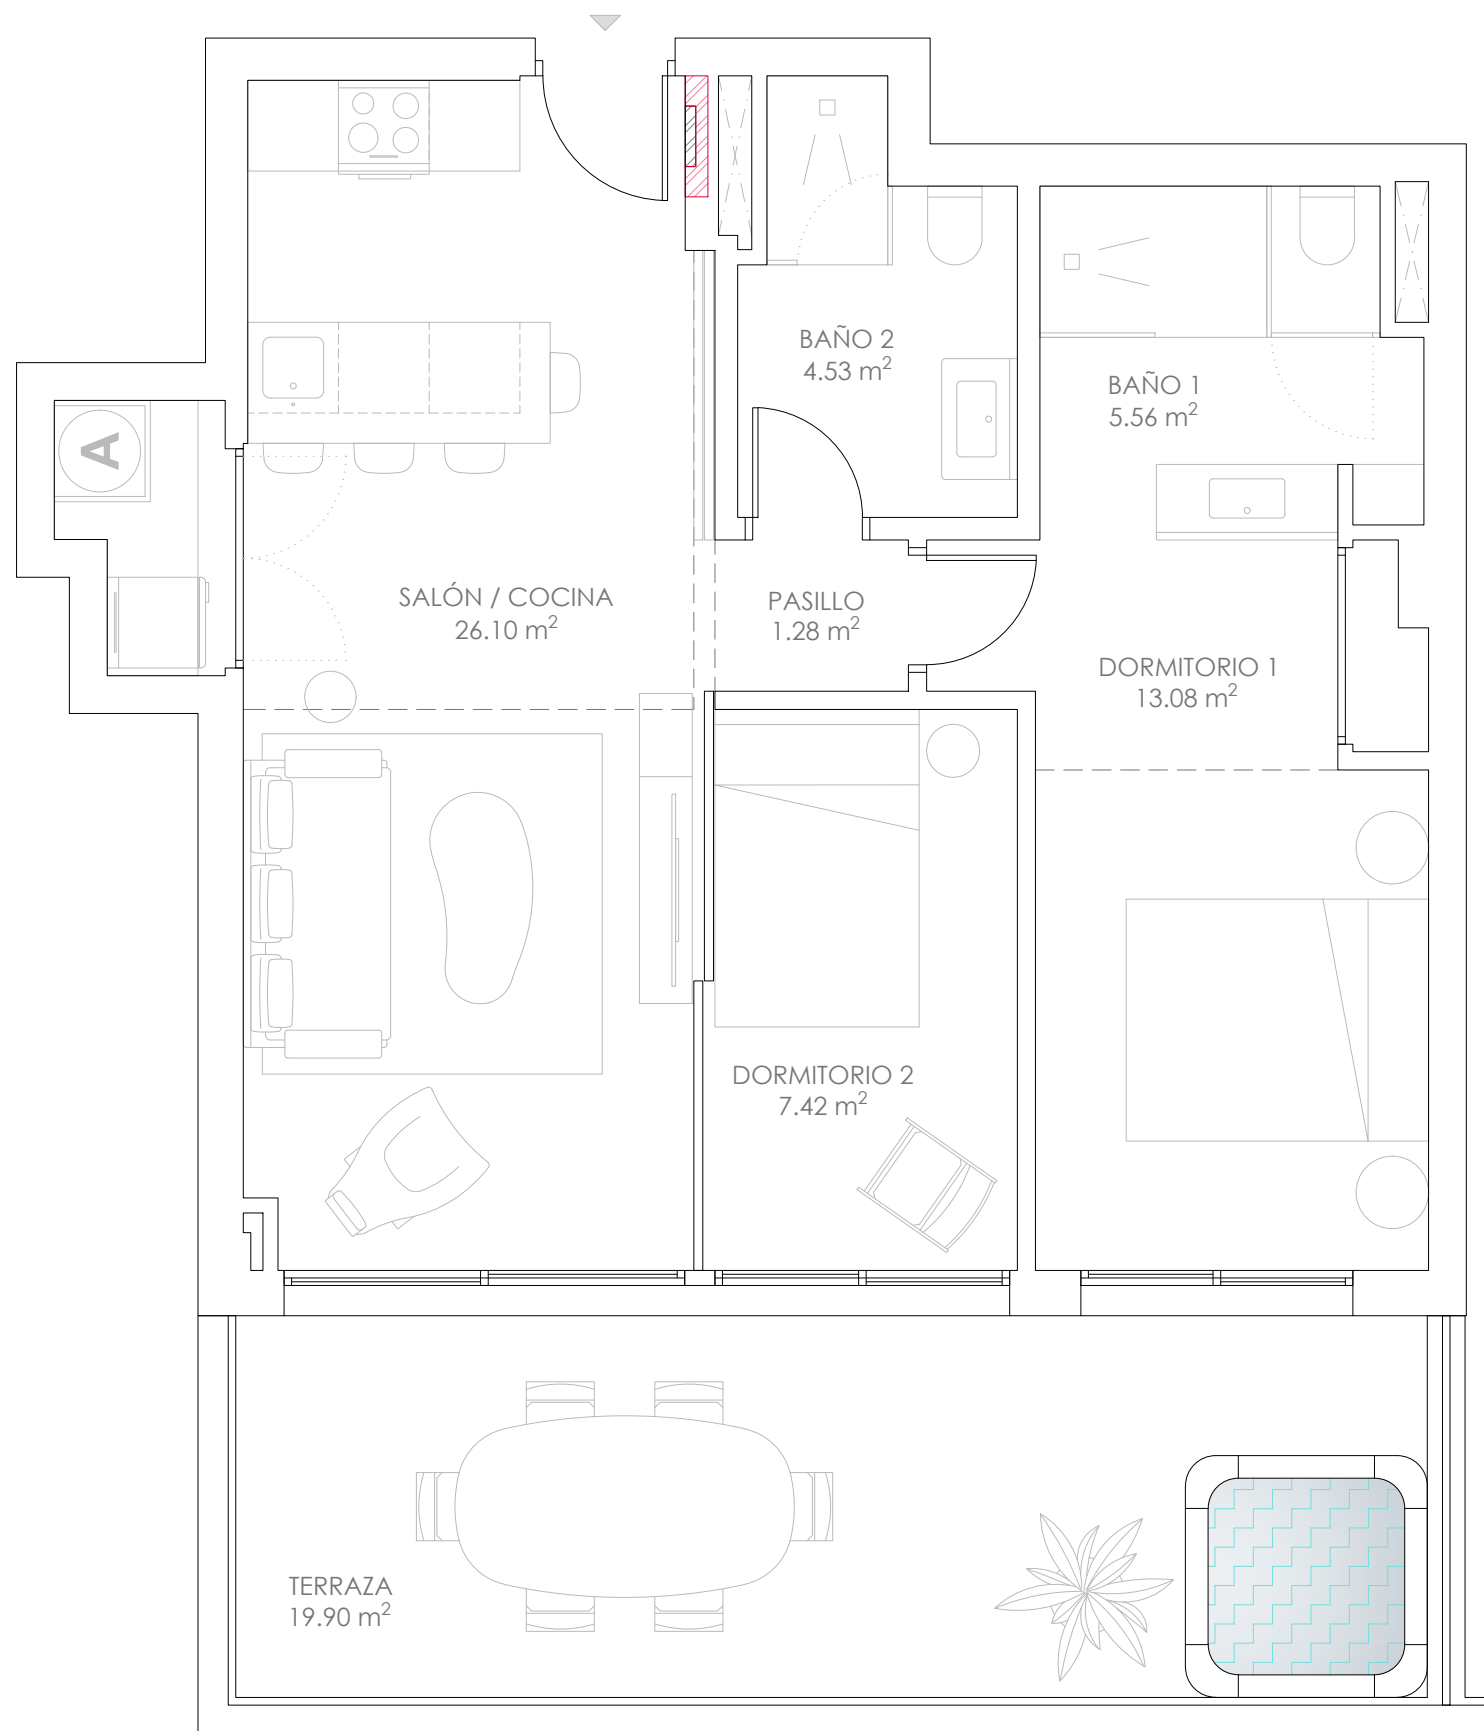

PORTAL 01

# VIV. BAJO E

## 2 DORMITORIOS

Planta Baja

**Superficies**  
(vivienda + terraza)

|            |                              |
|------------|------------------------------|
| Construida | 67.95 + 22.91 m <sup>2</sup> |
| Útil       | 57.97 + 19.90 m <sup>2</sup> |

**Sup. Constr. Ponderada: 91.10 m<sup>2</sup>**  
(con p.p. zonas comunes)