


PORTAL 01
VIV. 1° A
2 DORMITORIOS
Planta Tipo

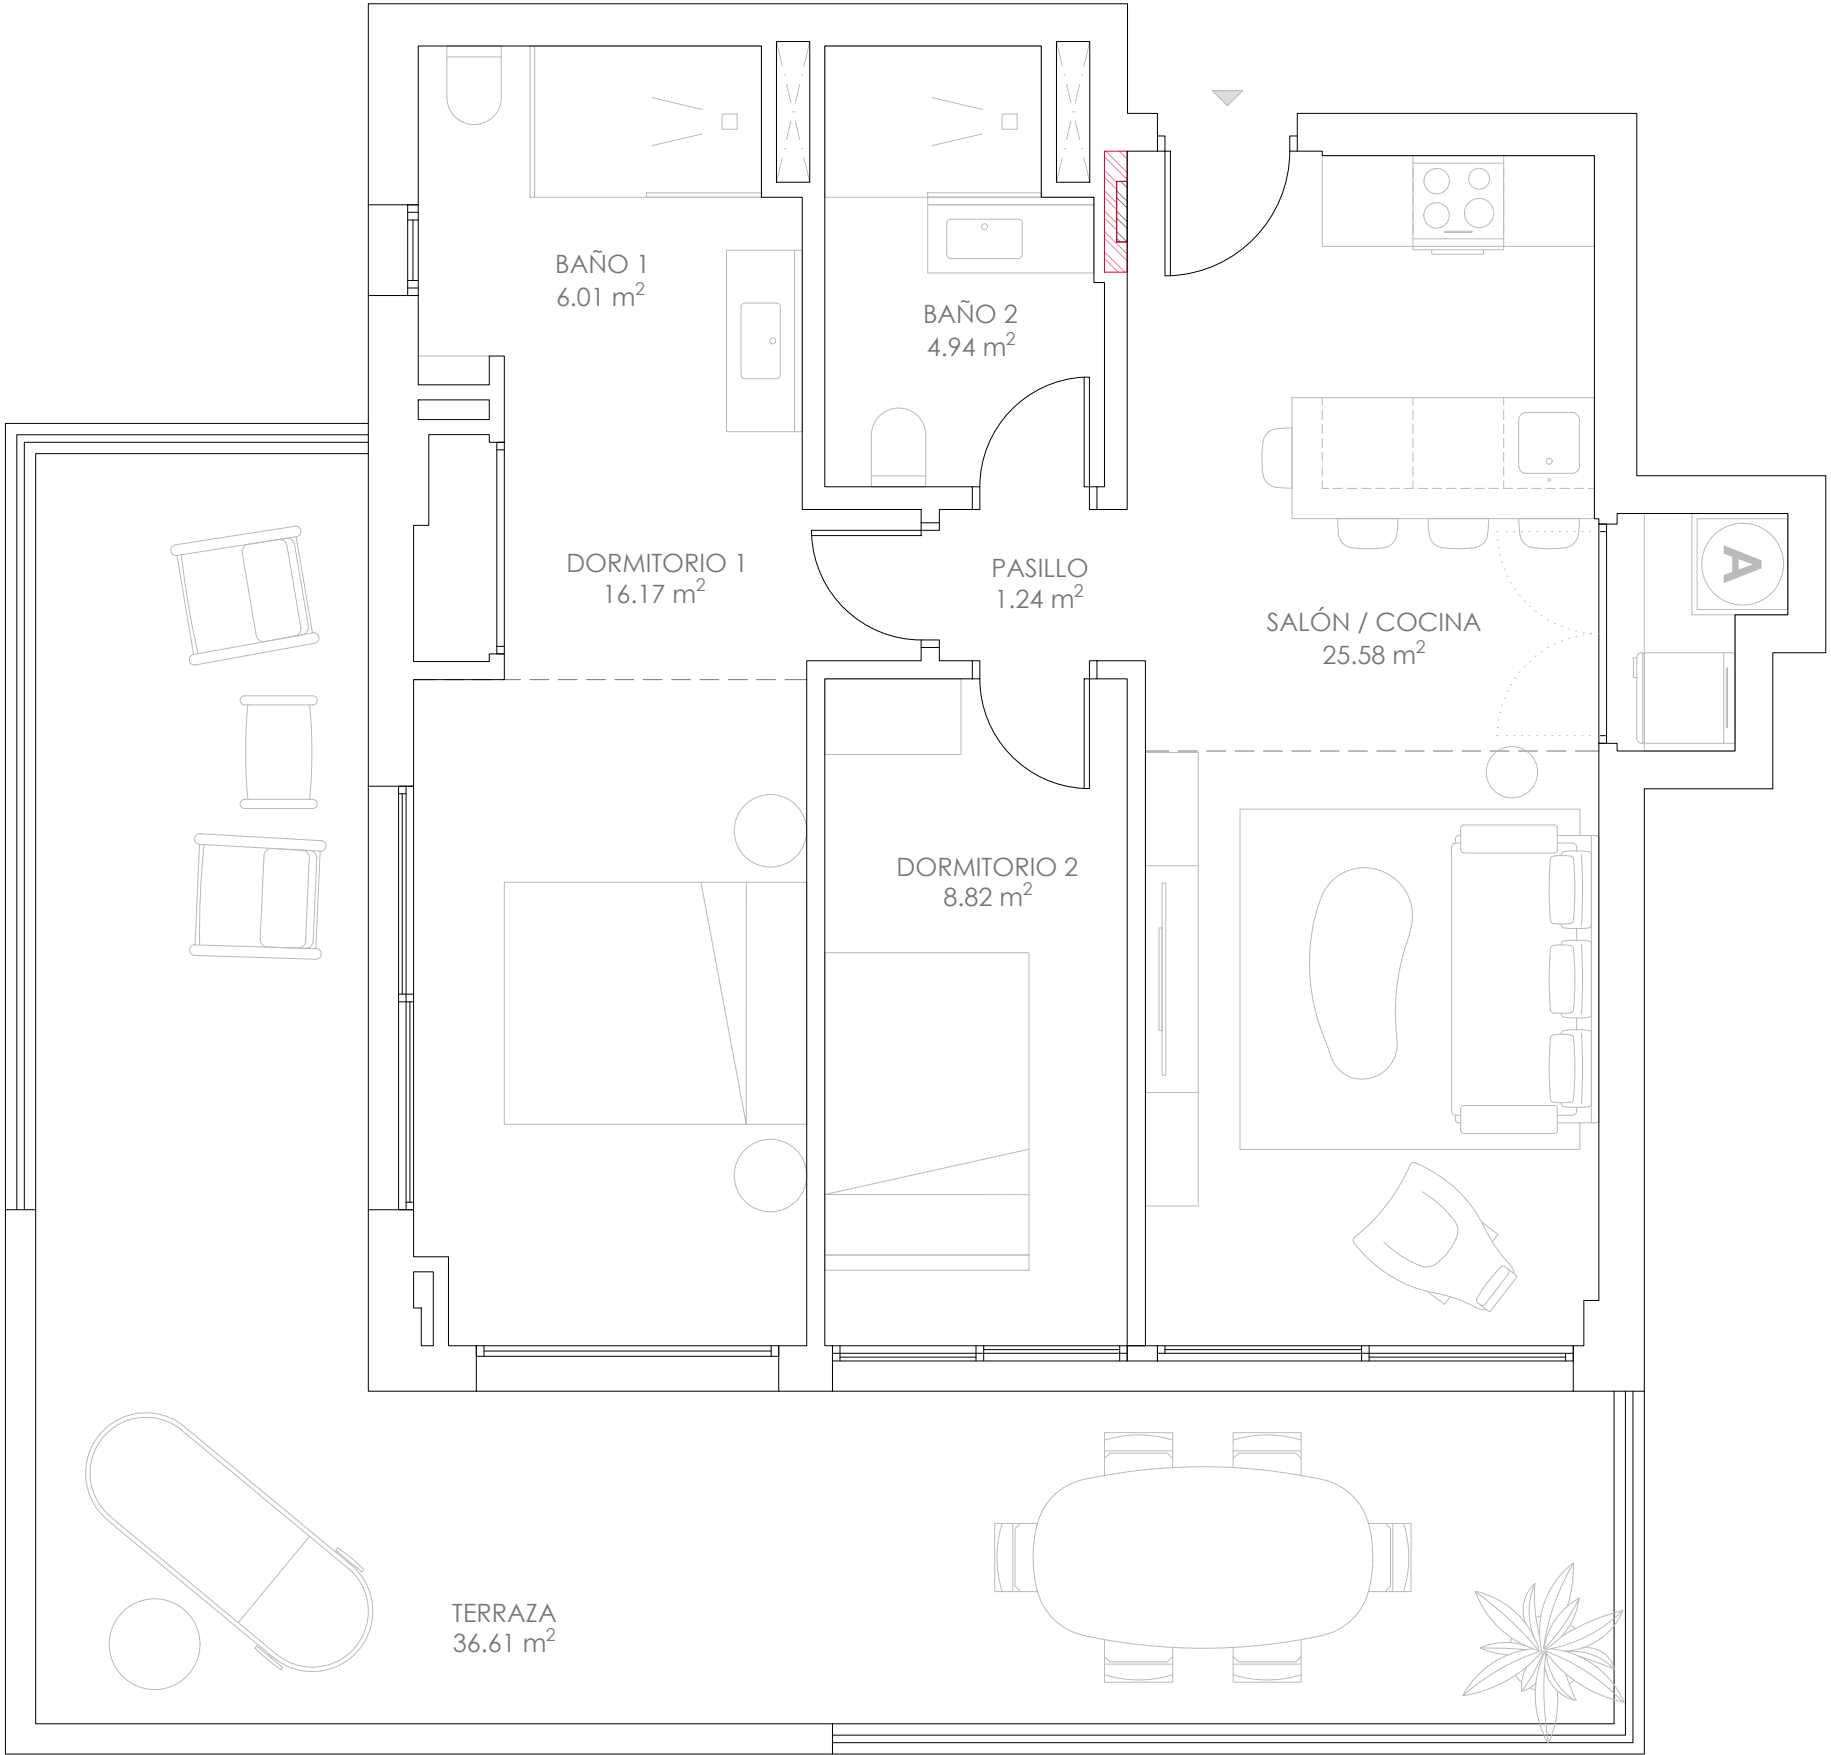

Superficies
(vivienda + terraza)

Construida 75.13 + 41.38 m²
Útil 62.76 + 36.61 m²

Sup. Constr. Ponderada: 108.75 m²
(con p.p. zonas comunes)