


PORTAL 01
VIV. 6° B
1 DORMITORIO
Planta Bajo Cubierta

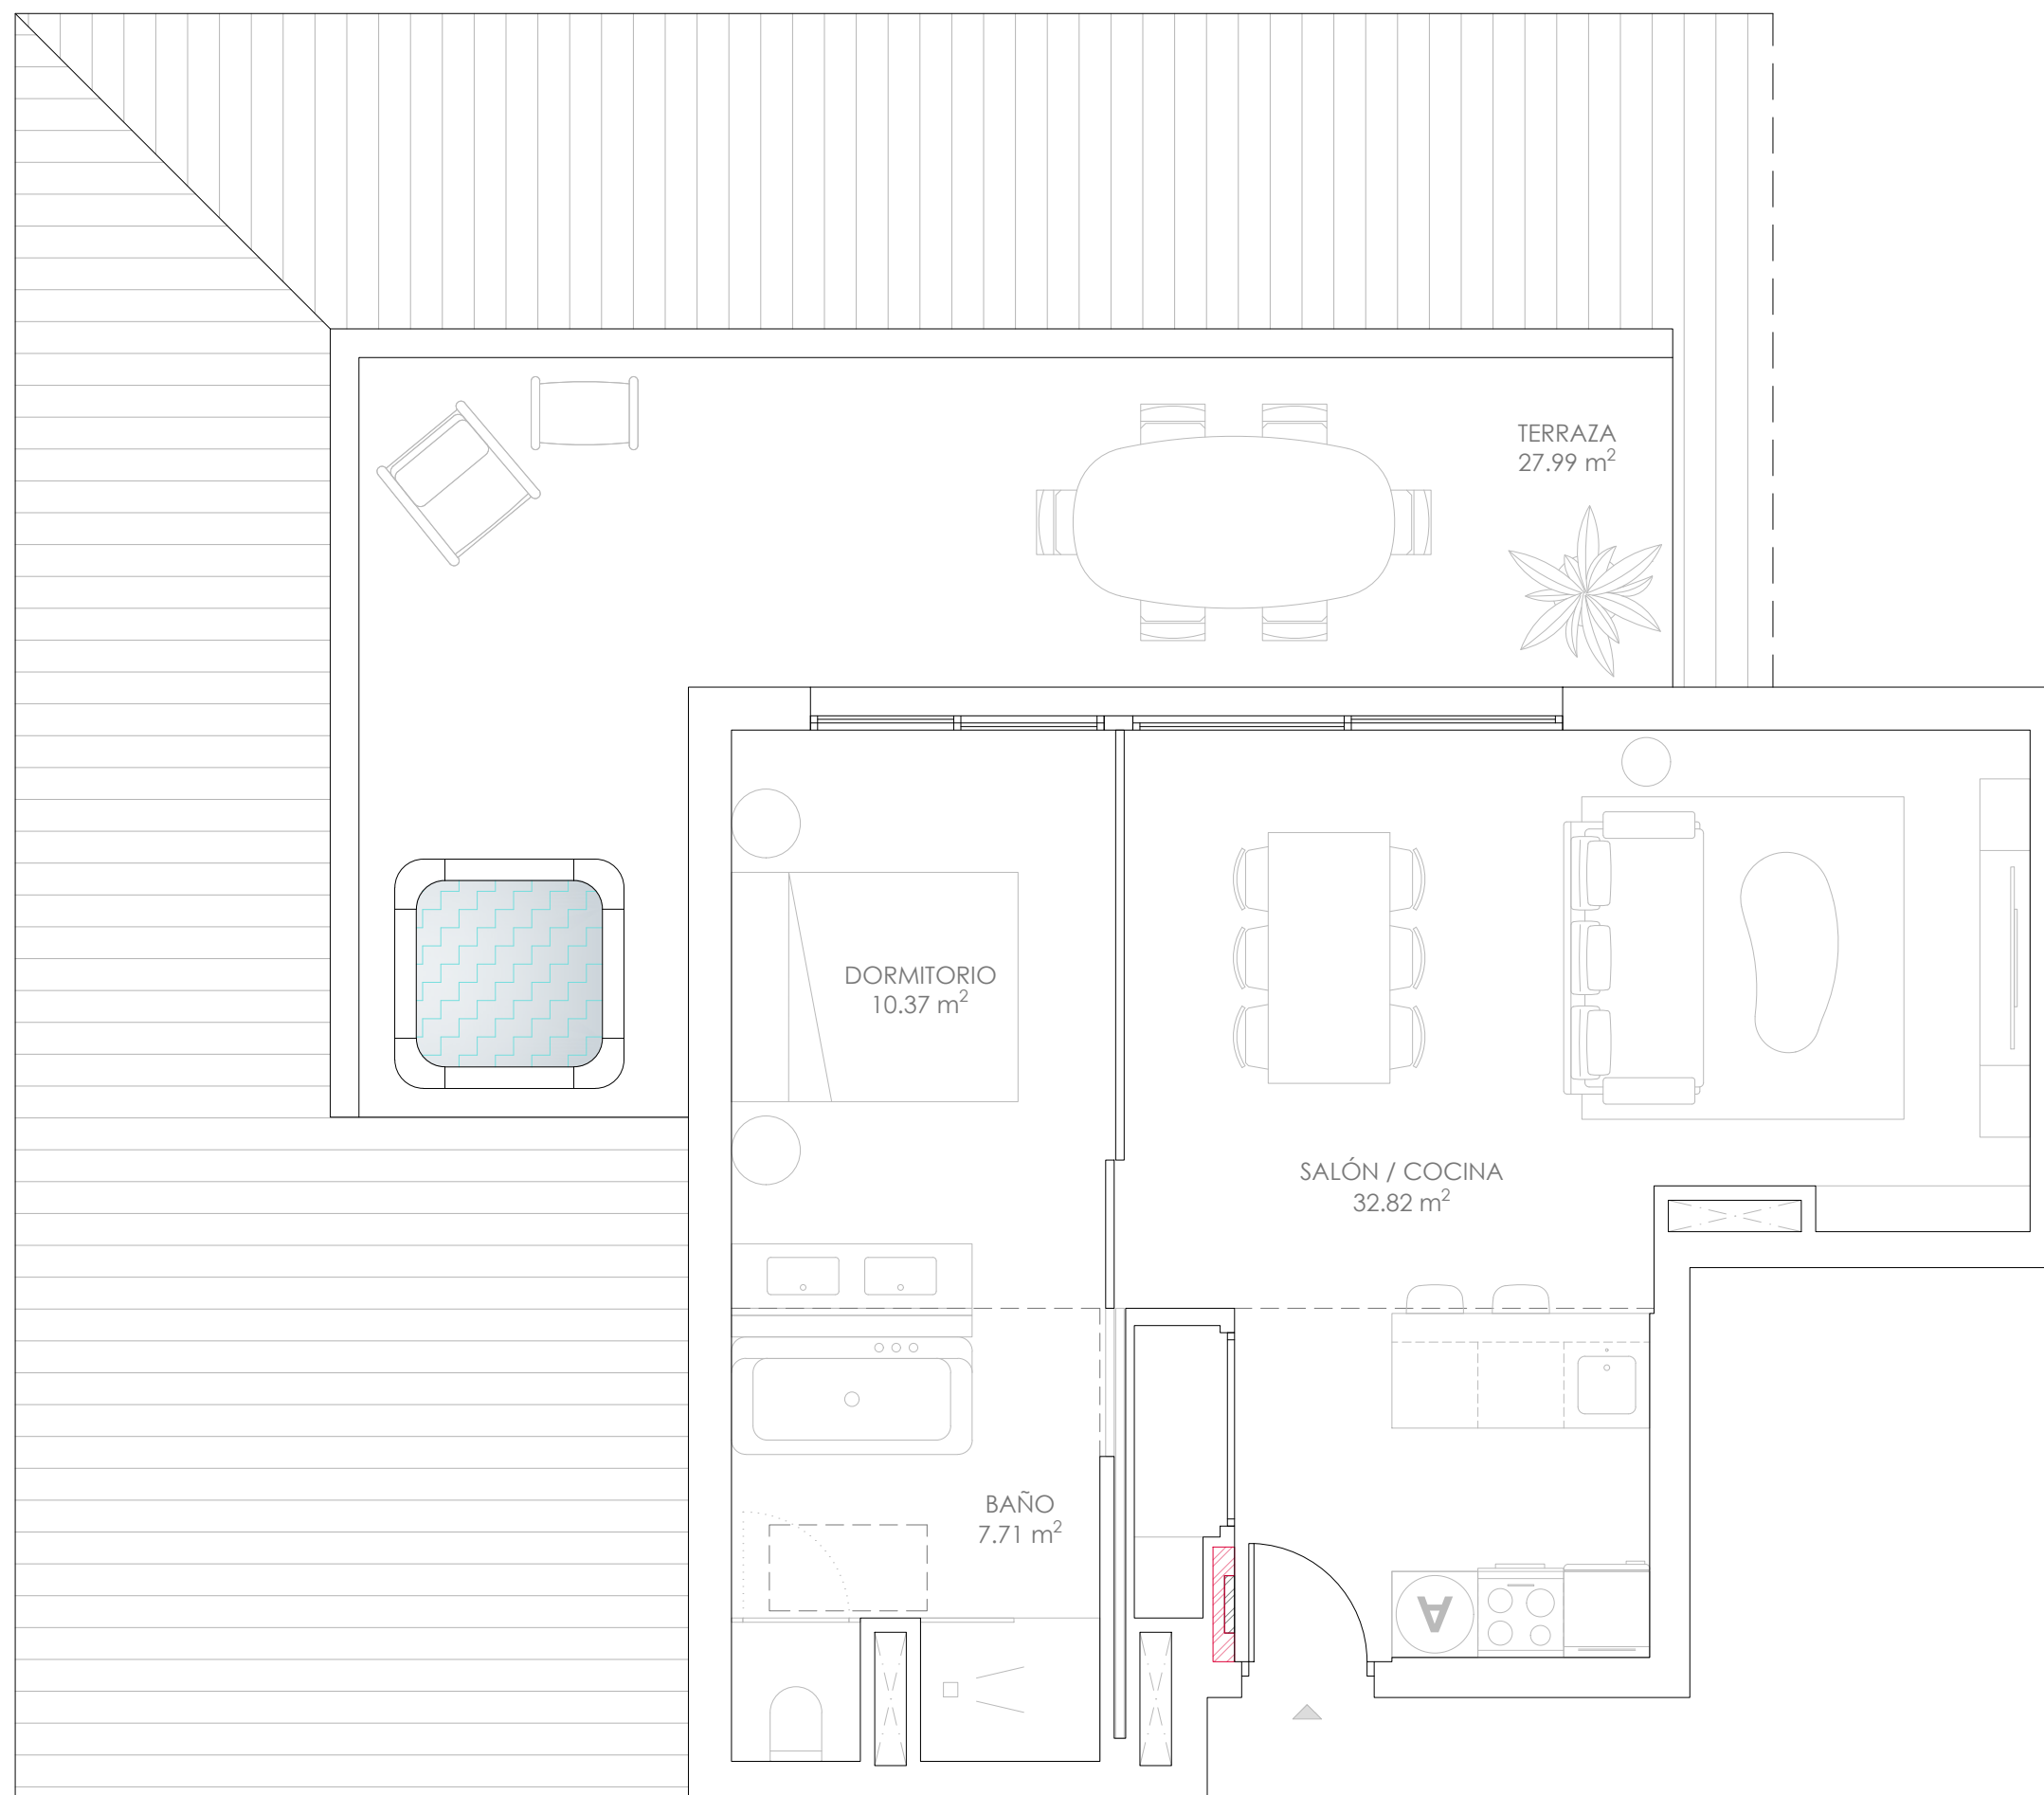

Superficies
(vivienda + terraza)

Construida 60.38 + 30.93 m²
Útil 50.90 + 27.99 m²

Sup. Constr. Ponderada: 86.23 m²
(con p.p. zonas comunes)