


<b>SUPERFICIE CONSTRUIDA VIVIENDA</b>
- PLANTA SÓTANO: 115,15 M <sup>2</sup>
- PLANTA BAJA: 253,35 M <sup>2</sup>
- PLANTA ALTA: 48,81 M <sup>2</sup>
- TOTAL VIVIENDA: 417,31 M <sup>2</sup>
<b>SUPERFICIE CONSTRUIDA TERRAZA CUBIERTA:</b>
- PLANTA SÓTANO: 35,51 M <sup>2</sup>
- PLANTA BAJA: 84,67 M <sup>2</sup>
- PLANTA ALTA: 106,31 M <sup>2</sup>
- TOTAL TERRAZA CUBIERTA: 226,49 M <sup>2</sup>
<b>SUPERFICIE CONSTRUIDA TERRAZA DESCUBIERTA:</b>
- PLANTA SÓTANO: -
- PLANTA BAJA: 197,45 M <sup>2</sup>
- PLANTA ALTA: 169,23 M <sup>2</sup>
- TOTAL TERRAZA DESCUBIERTA: 366,68 M <sup>2</sup>
<b>SUPERFICIE CONSTRUIDA TOTAL: 643,80 M<sup>2</sup></b>
<b>SUPERFICIE PISCINA: 71,53 M<sup>2</sup></b>


1 PB4.1.3.PLANTA ALTA superficies  
1 : 150

— MOBILIARIO NO PRESUPUESTADO

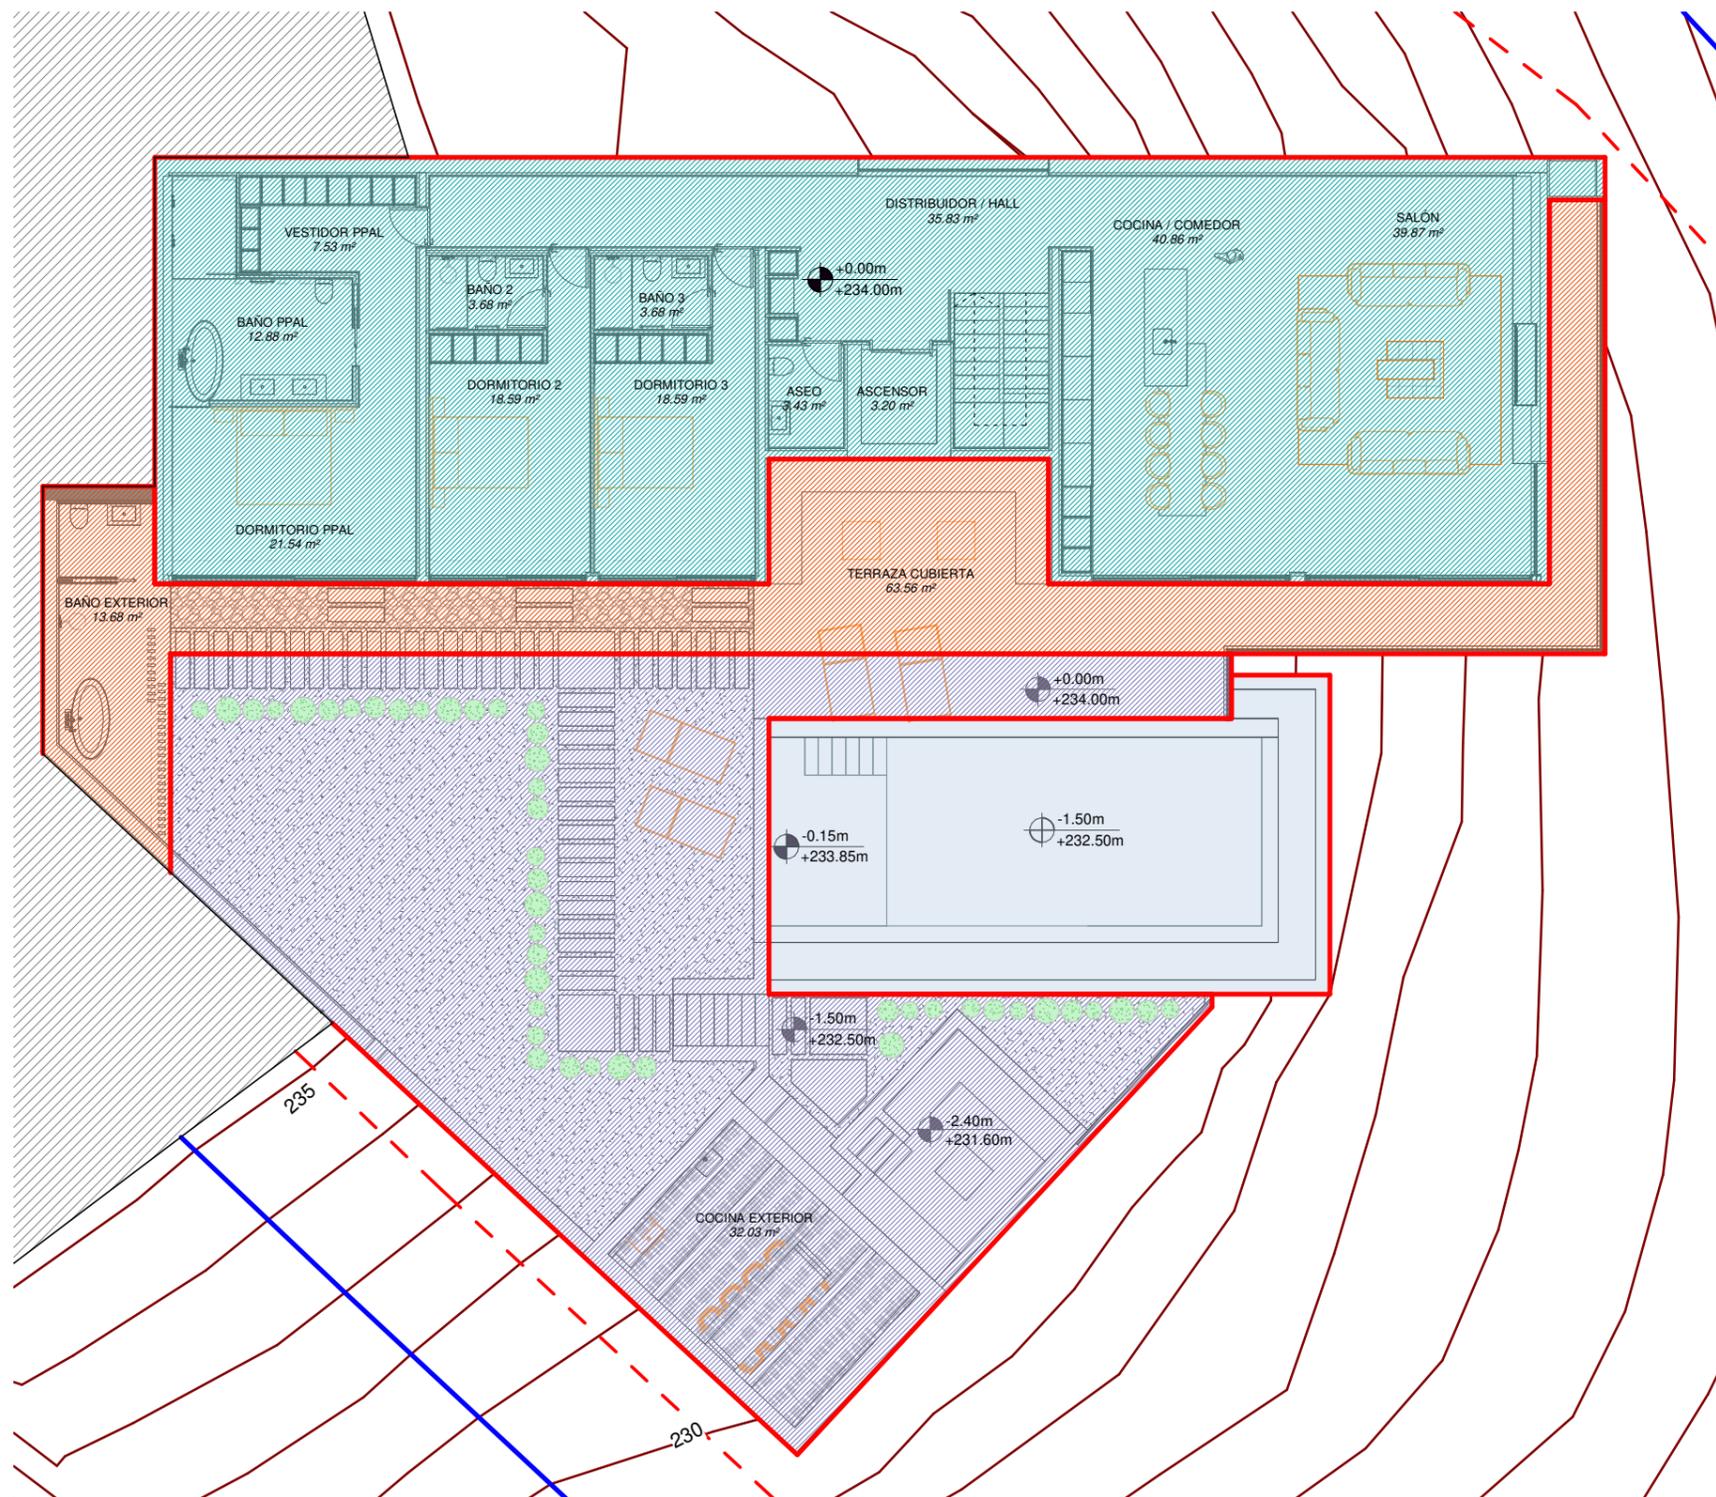

<b>SUPERFICIE CONSTRUIDA VIVIENDA</b>
- PLANTA SÓTANO: 115,15 M <sup>2</sup>
- PLANTA BAJA: 253,35 M <sup>2</sup>
- PLANTA ALTA: 48,81 M <sup>2</sup>
- TOTAL VIVIENDA: 417,31 M <sup>2</sup>
<b>SUPERFICIE CONSTRUIDA TERRAZA CUBIERTA:</b>
- PLANTA SÓTANO: 35,51 M <sup>2</sup>
- PLANTA BAJA: 84,67 M <sup>2</sup>
- PLANTA ALTA: 106,31 M <sup>2</sup>
- TOTAL TERRAZA CUBIERTA: 226,49 M <sup>2</sup>
<b>SUPERFICIE CONSTRUIDA TERRAZA DESCUBIERTA:</b>
- PLANTA SÓTANO: -
- PLANTA BAJA: 197,45 M <sup>2</sup>
- PLANTA ALTA: 169,23 M <sup>2</sup>
- TOTAL TERRAZA DESCUBIERTA: 366,68 M <sup>2</sup>
<b>SUPERFICIE CONSTRUIDA TOTAL: 643,80 M<sup>2</sup></b>
<b>SUPERFICIE PISCINA: 71,53 M<sup>2</sup></b>

1 PB4.1.2.PLANTA BAJA superficies  
1 : 150

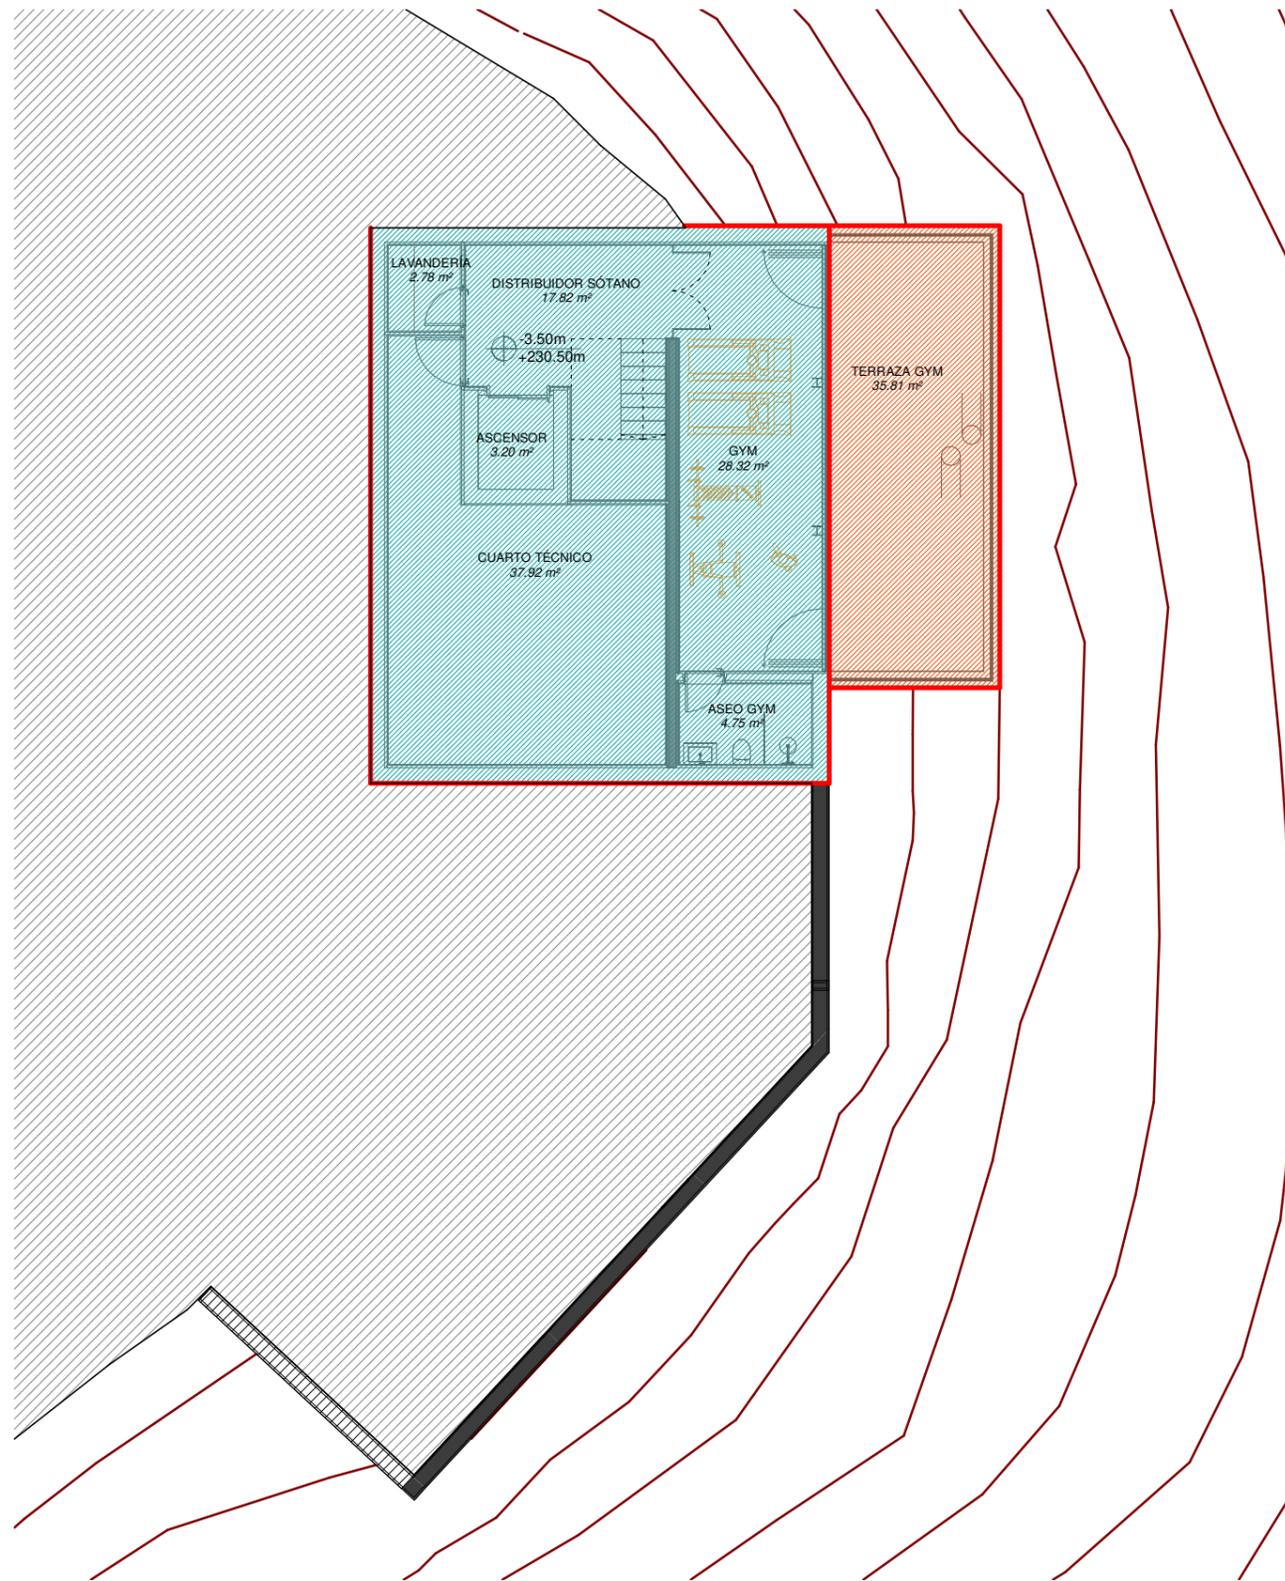

**SUPERFICIE CONSTRUIDA VIVIENDA**

- PLANTA SÓTANO: 115,15 M<sup>2</sup>
- PLANTA BAJA: 253,35 M<sup>2</sup>
- PLANTA ALTA: 48,81 M<sup>2</sup>
- TOTAL VIVIENDA: 417,31 M<sup>2</sup>

**SUPERFICIE CONSTRUIDA TERRAZA CUBIERTA:**

- PLANTA SÓTANO: 35,51 M<sup>2</sup>
- PLANTA BAJA: 84,67 M<sup>2</sup>
- PLANTA ALTA: 106,31 M<sup>2</sup>
- TOTAL TERRAZA CUBIERTA: 226,49 M<sup>2</sup>

**SUPERFICIE CONSTRUIDA TERRAZA DESCUBIERTA:**

- PLANTA SÓTANO: -
- PLANTA BAJA: 197,45 M<sup>2</sup>
- PLANTA ALTA: 169,23 M<sup>2</sup>
- TOTAL TERRAZA DESCUBIERTA: 366,68 M<sup>2</sup>

**SUPERFICIE CONSTRUIDA TOTAL: 643,80 M<sup>2</sup>**

**SUPERFICIE PISCINA: 71,53 M<sup>2</sup>**

1 PB4.1.1.PLANTA SOTANO superficies