


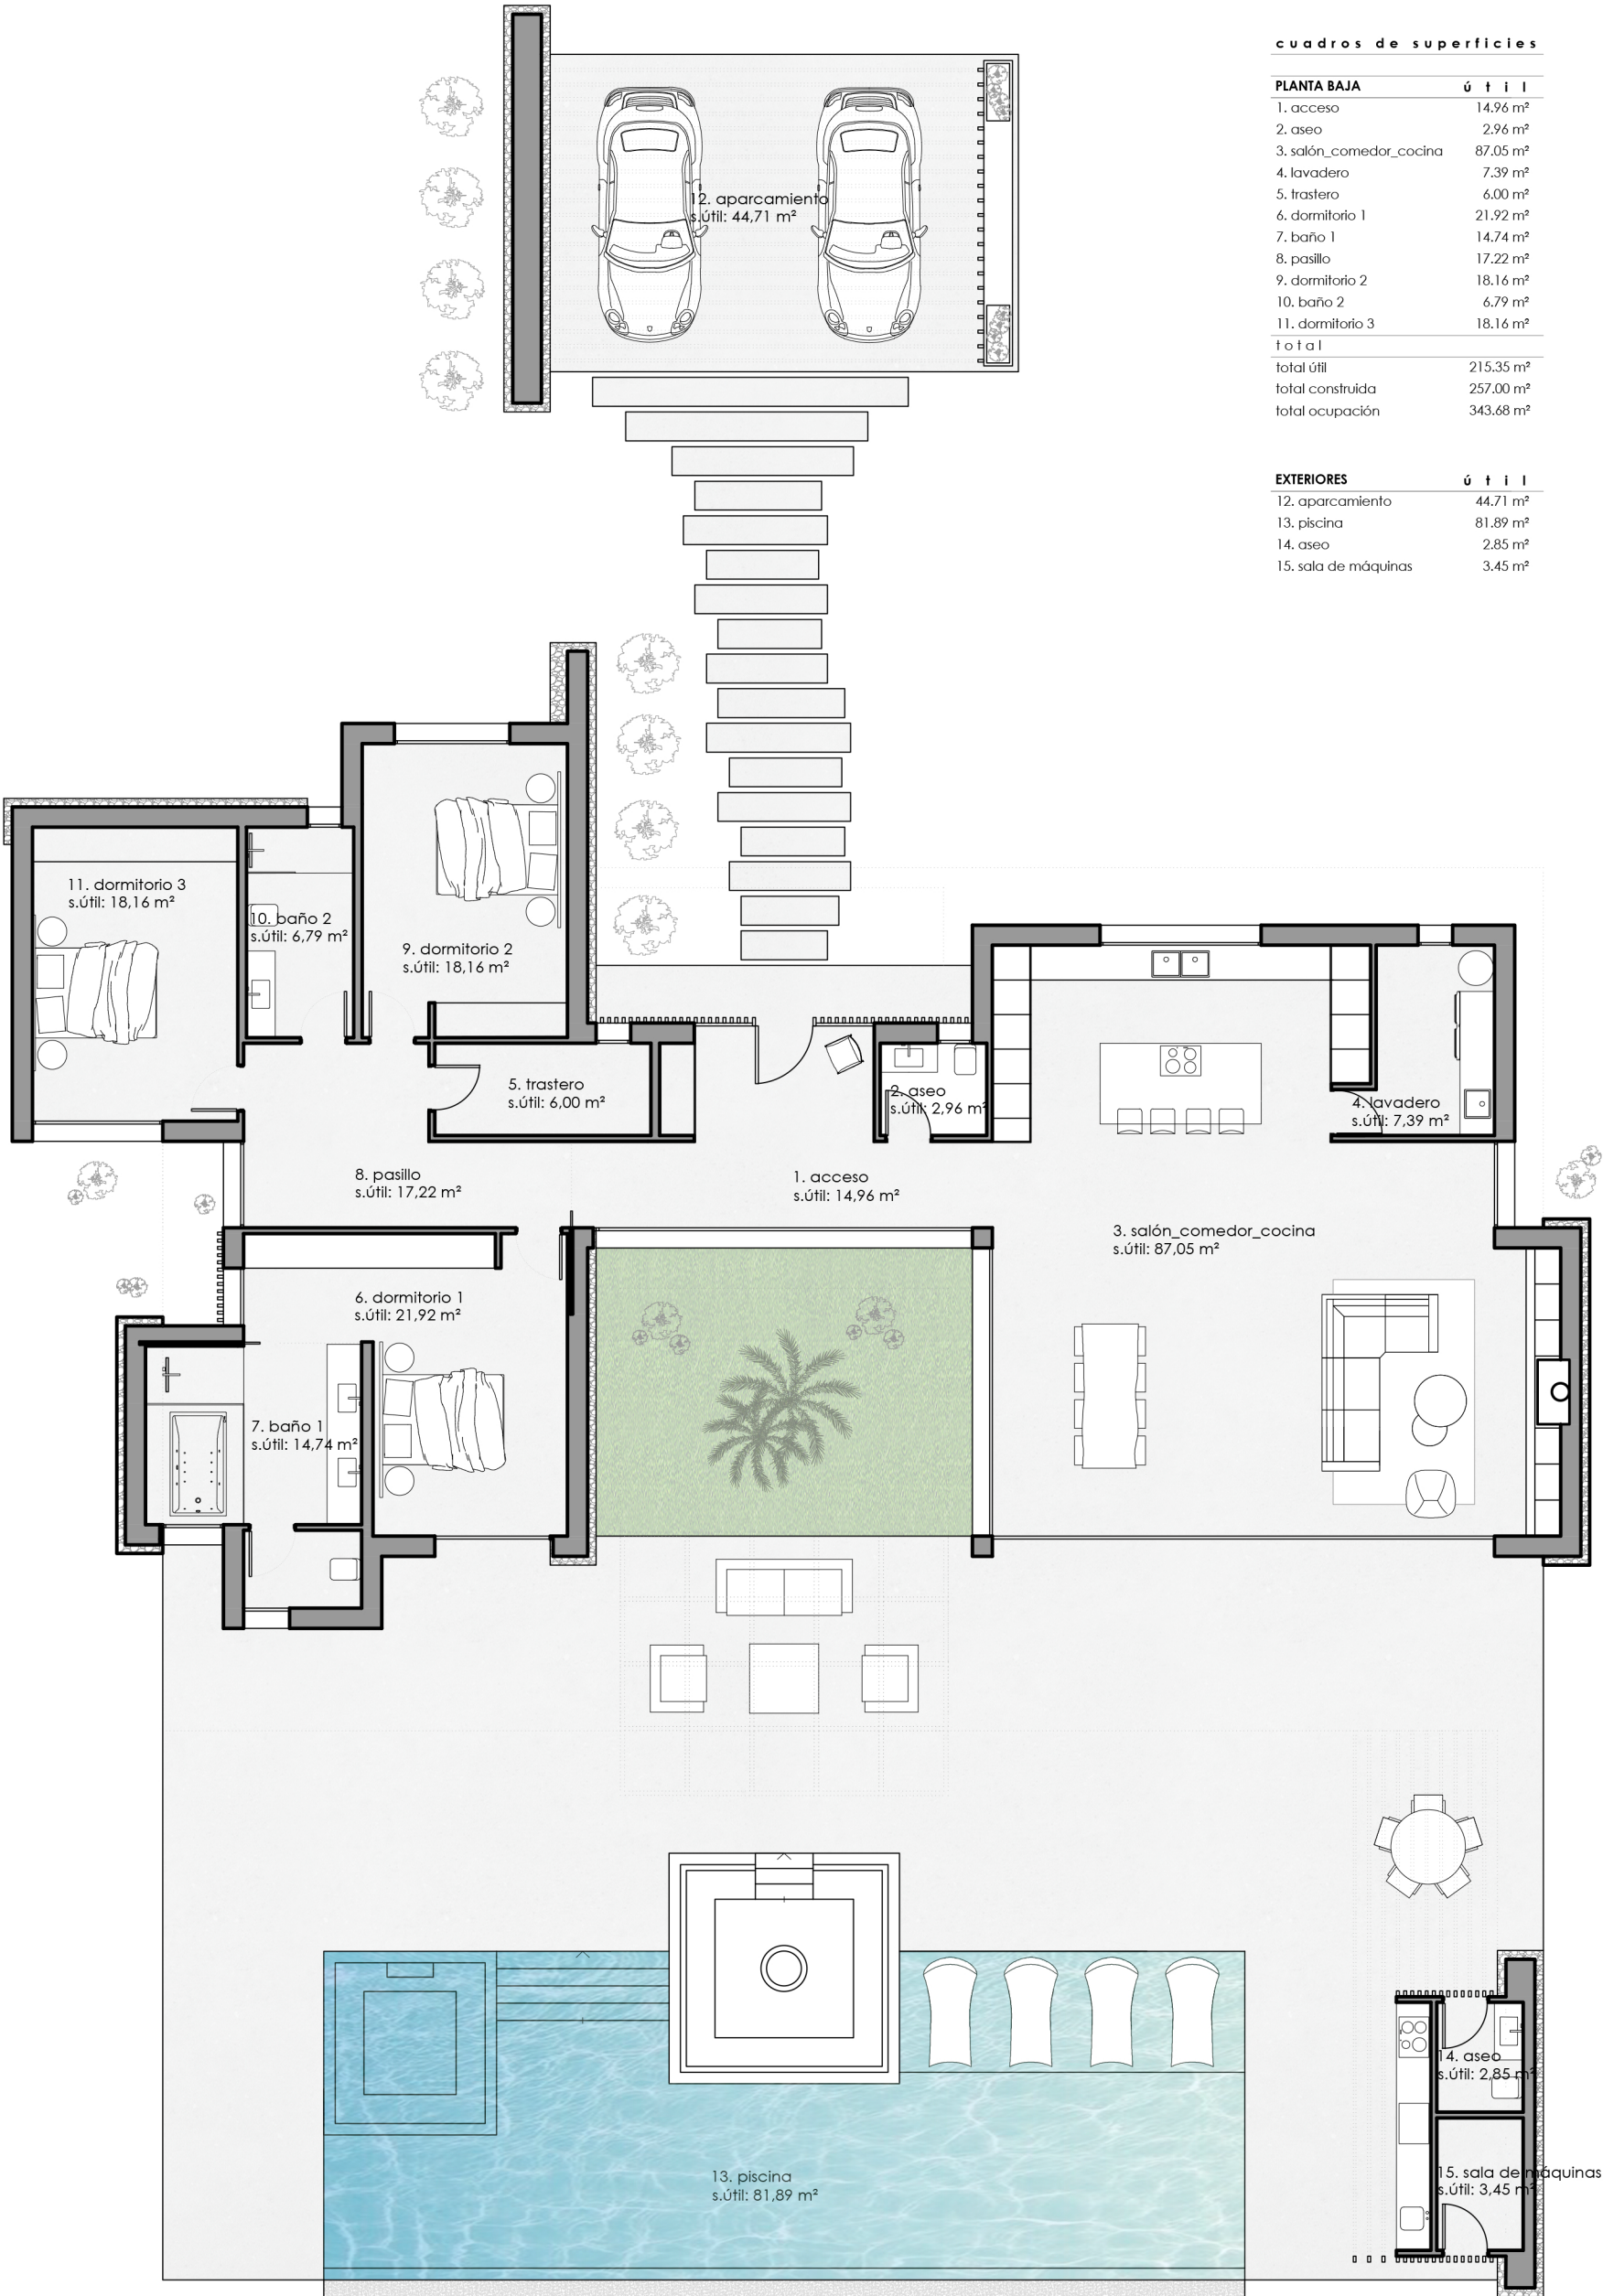

cuadros de superficies

PLANTA BAJA	ú t i l
1. acceso	14.96 m²
2. aseo	2.96 m²
3. salón_comedor_cocina	87.05 m²
4. lavadero	7.39 m²
5. trastero	6.00 m²
6. dormitorio 1	21.92 m²
7. baño 1	14.74 m²
8. pasillo	17.22 m²
9. dormitorio 2	18.16 m²
10. baño 2	6.79 m²
11. dormitorio 3	18.16 m²
t o t a l	
total útil	215.35 m²
total construida	257.00 m²
total ocupación	343.68 m²

EXTERIORES	ú t i l
12. aparcamiento	44.71 m²
13. piscina	81.89 m²
14. aseo	2.85 m²
15. sala de máquinas	3.45 m²