


05-02-BJ-B

Bloque 05



2 Dormitorio/s
2 Baño/s
1 Terraza/s
1 Jardín/es
Superficie útil:
110,42 m²

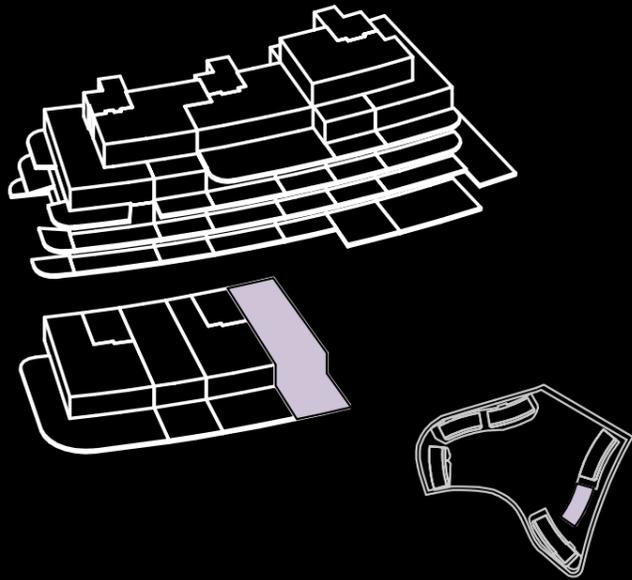

SUPERFICIES APROXIMADAS:

	SUP. DE PROYECTO	DECRETO 218/2005
Superficie útil interior	74,42 m ²	
Superficie de terraza	16,76 m ²	
Superficie de jardín	19,24 m ²	
Total superficie útil <i>*Incluye útil interior y útil terrazas.</i>	110,42 m ²	81,86 m ²
Total superficie construida <i>*Incluye construida interior, de terraza y zona común proporcional.</i>	140,64 m ²	95,67 m ²

Versión: 26/09/2025

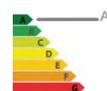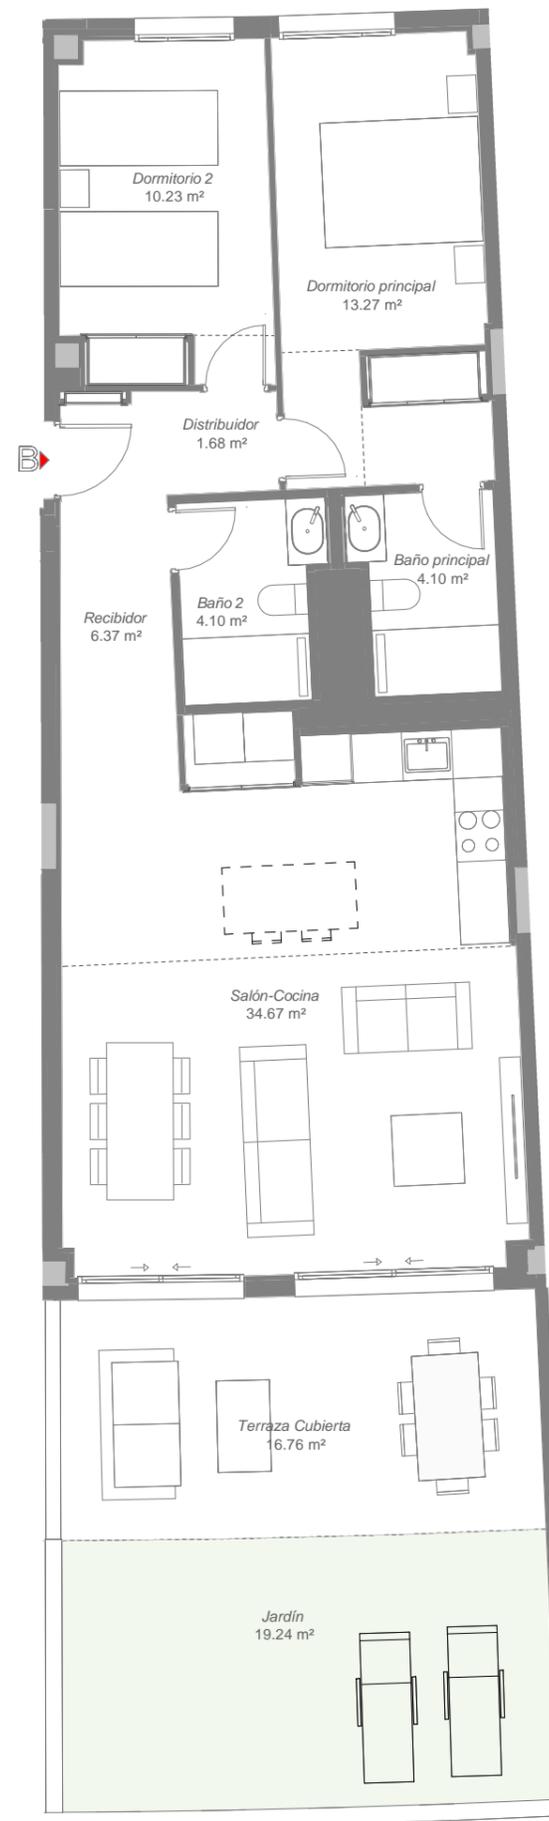

*El presente plano es un avance de proyecto y es orientativo, no constituye documento contractual; sujeto a modificaciones por exigencias técnicas, jurídicas o administrativas derivadas de la obtención de todos los permisos y licencias reglamentarios, así como las necesidades constructivas o de diseño derivadas del desarrollo del proyecto y la Dirección de Obra. Las superficies útiles tienen carácter provisional hasta la obtención de la correspondiente Licencia de Obras. La jardinería, el mobiliario urbano y el amueblamiento es ficticio, teniendo validez únicamente a efectos decorativos

