
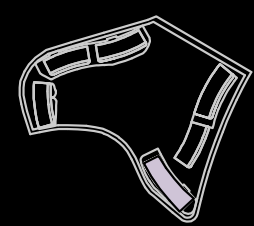


06-01-AT-A

Bloque 06

2 Dormitorio/s
2 Baño/s
2 Terraza/s



Superficie útil:
163,75 m2

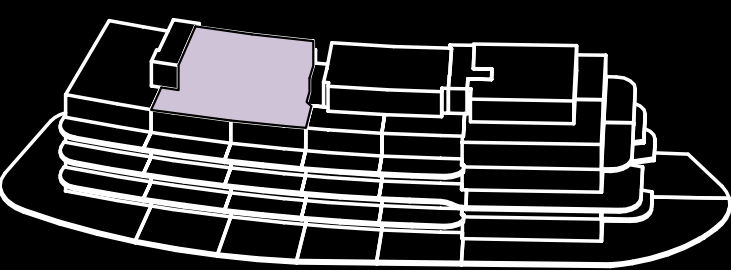

SUPERFICIES APROXIMADAS:

	SUP. DE PROYECTO	DECRETO 218/2005
Superficie útil interior	81,21 m²	
Superficie de terraza	82,54 m²	
Total superficie útil <i>*Incluye útil interior y útil terrazas.</i>	163,75 m²	89,33 m²
Total superficie construida <i>*Incluye construida interior, de terraza y zona común proporcional.</i>	205,02 m²	106,16 m²

Versión: 26/09/2025

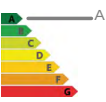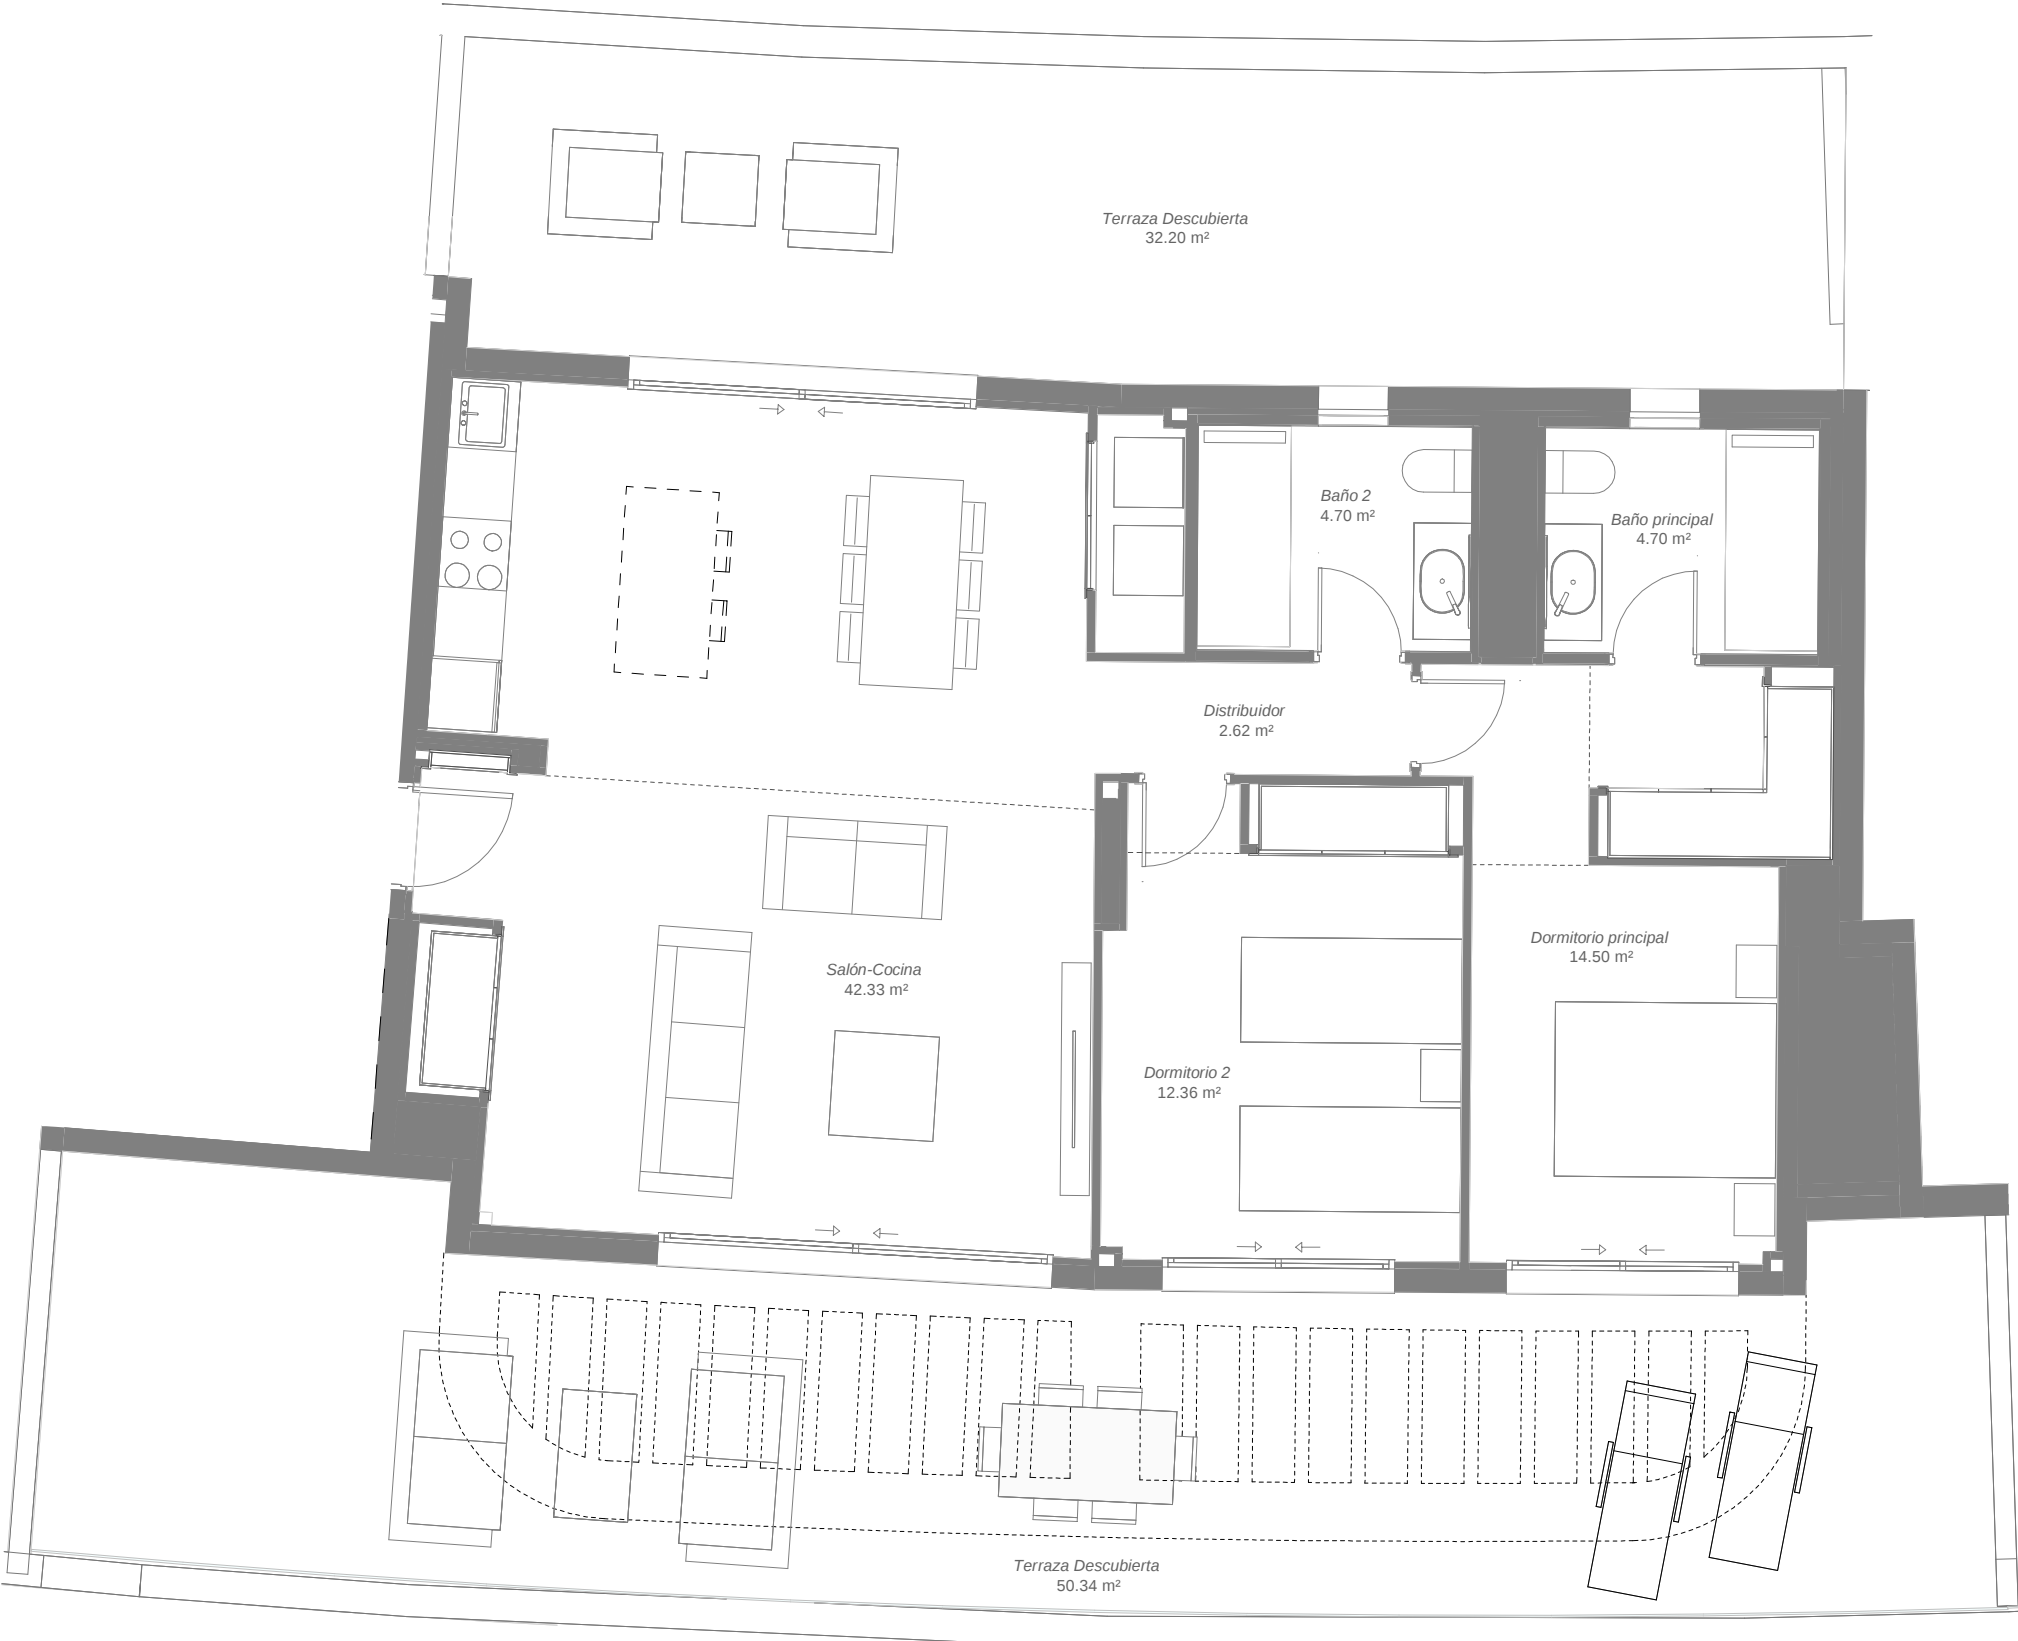

**El presente plano es un avance de proyecto y es orientativo, no constituye documento contractual; sujeto a modificaciones por exigencias técnicas, jurídicas o administrativas derivadas de la obtención de todos los permisos y licencias reglamentarios, así como las necesidades constructivas o de diseño derivadas del desarrollo del proyecto y la Dirección de Obra. Las superficies útiles tienen carácter provisional hasta la obtención de la correspondiente Licencia de Obras. La jardinería, el mobiliario urbano y el amueblamiento es ficticio, teniendo validez unicamente a efectos decorativos*

