


06-02-02-B

Bloque 06

2 Dormitorio/s  
2 Baño/s  
1 Terraza/s



Superficie útil:  
101,09 m2

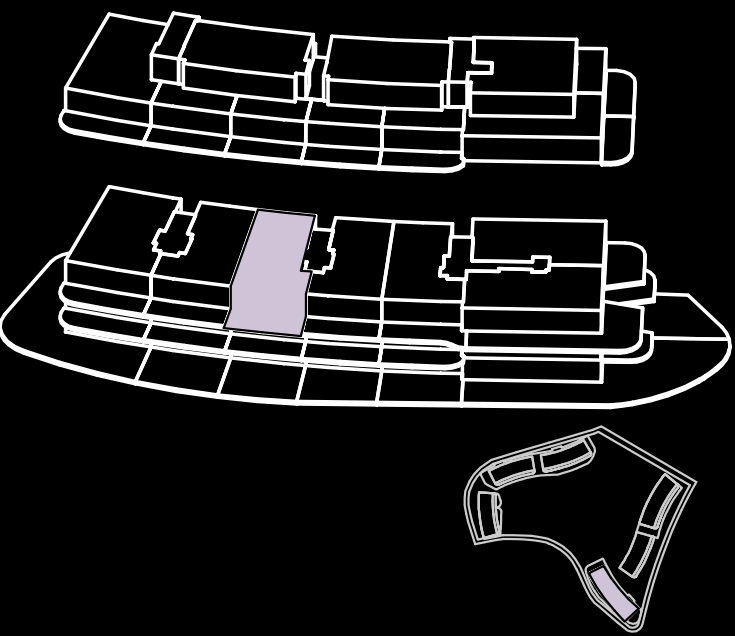

SUPERFICIES APROXIMADAS:

|                                                                            | SUP. DE PROYECTO | DECRETO 218/2005 |
|----------------------------------------------------------------------------|------------------|------------------|
| Superficie útil interior                                                   | 78,71 m²         |                  |
| Superficie de terraza                                                      | 22,38 m²         |                  |
| Total superficie útil                                                      | 101,09 m²        | 86,58 m²         |
| <i>*Incluye útil interior y útil terrazas.</i>                             |                  |                  |
| Total superficie construida                                                | 128,72 m²        | 98,58 m²         |
| <i>*Incluye construida interior, de terraza y zona común proporcional.</i> |                  |                  |

Versión: 26/09/2025

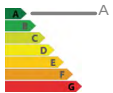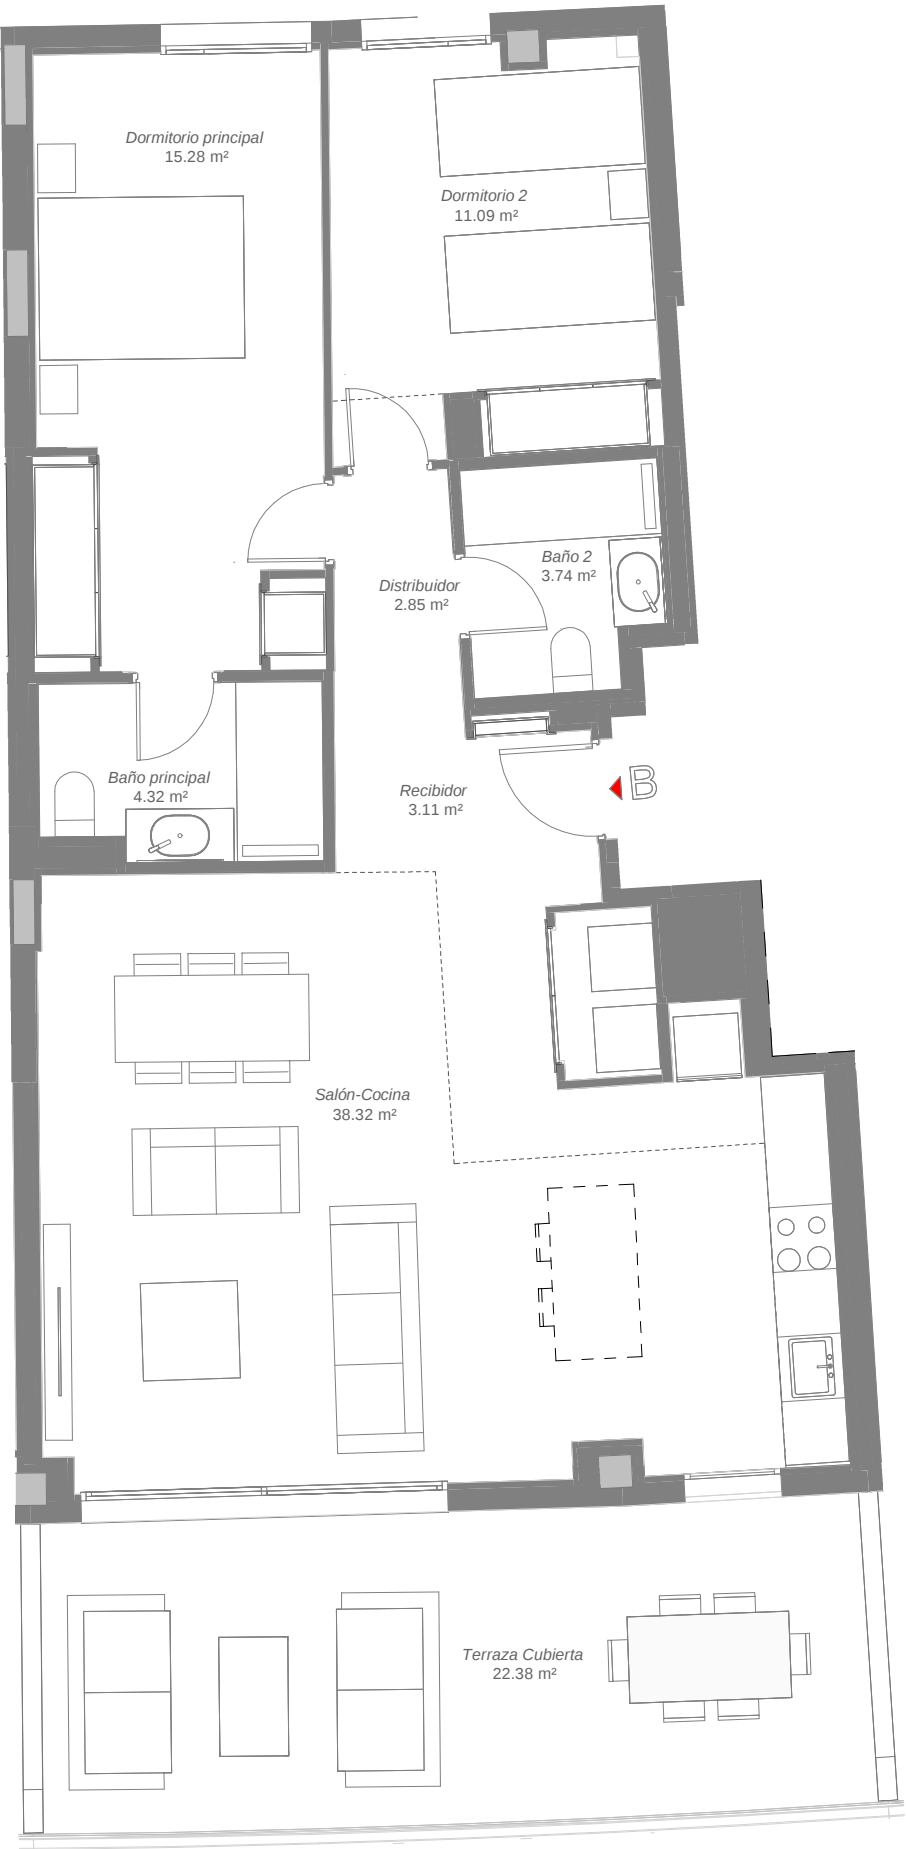

\*El presente plano es un avance de proyecto y es orientativo, no constituye documento contractual; sujeto a modificaciones por exigencias técnicas, jurídicas o administrativas derivadas de la obtención de todos los permisos y licencias reglamentarios, así como las necesidades constructivas o de diseño derivadas del desarrollo del proyecto y la Dirección de Obra. Las superficies útiles tienen carácter provisional hasta la obtención de la correspondiente Licencia de Obras. La jardinería, el mobiliario urbano y el amueblamiento es ficticio, teniendo validez unicamente a efectos decorativos

