



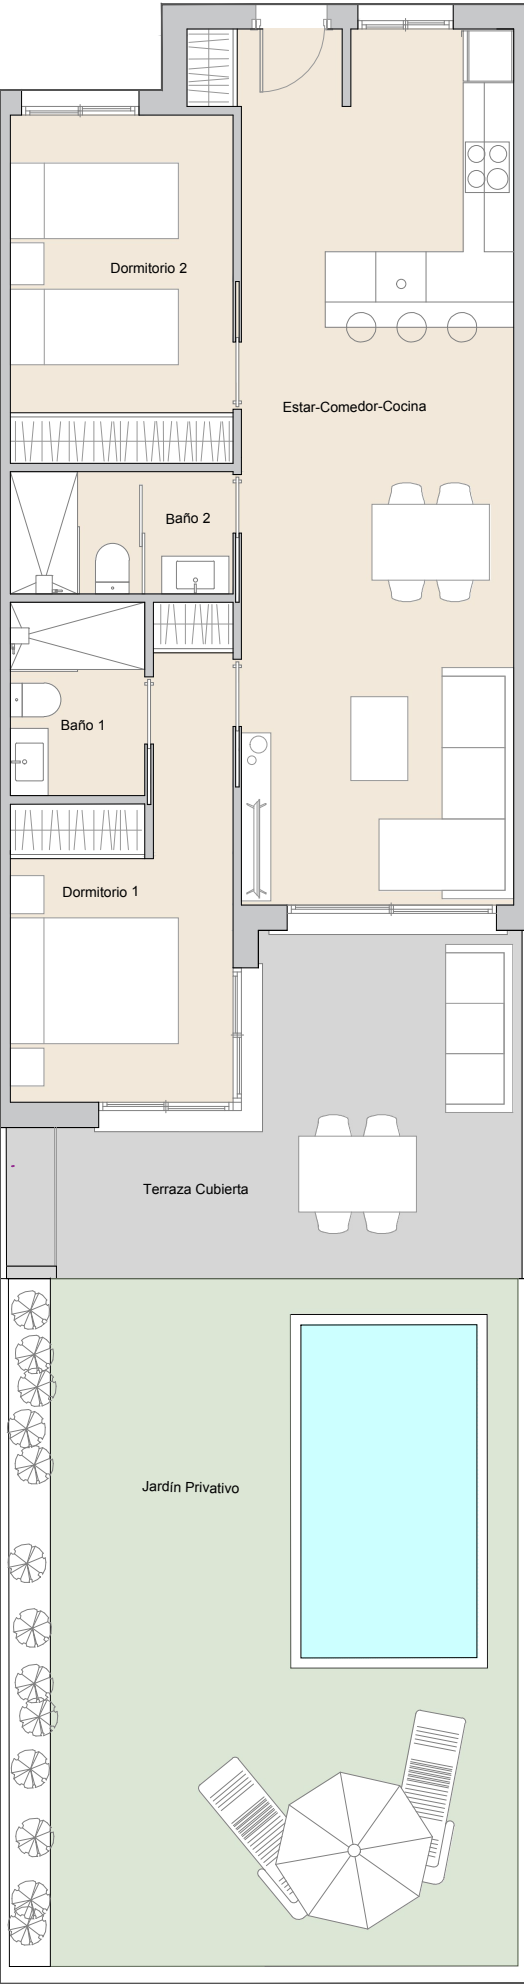

VIVIENDA

H1-5

CON JARDÍN PRIVATIVO

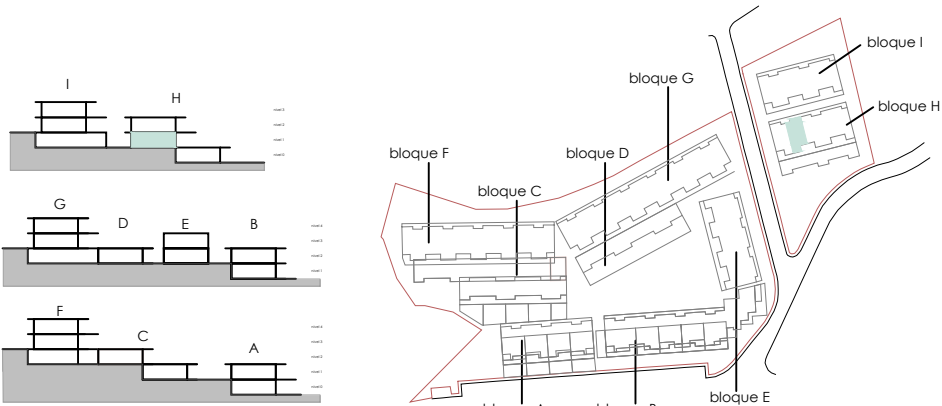

H1-5	P01
Comedor/ Cocina/ Salón	34,25 m ²
Dormitorio 1	11,62 m ²
Dormitorio 2	10,98 m ²
Baño 1	3,68 m ²
Baño 2	3,86 m ²
Total Sup útil interior	64,39 m ²
Terraza Cubierta	18,41 m ²
Jardín Privativo	54,83 m ²
Total Sup útil exterior	73,25 m ²
Total Sup Construida privativa con terrazas *	147,89 m ²
Total Sup Construida con parte de elementos comunes y terrazas *	154,13 m ²

*terrazas y balcones computados al 100%