
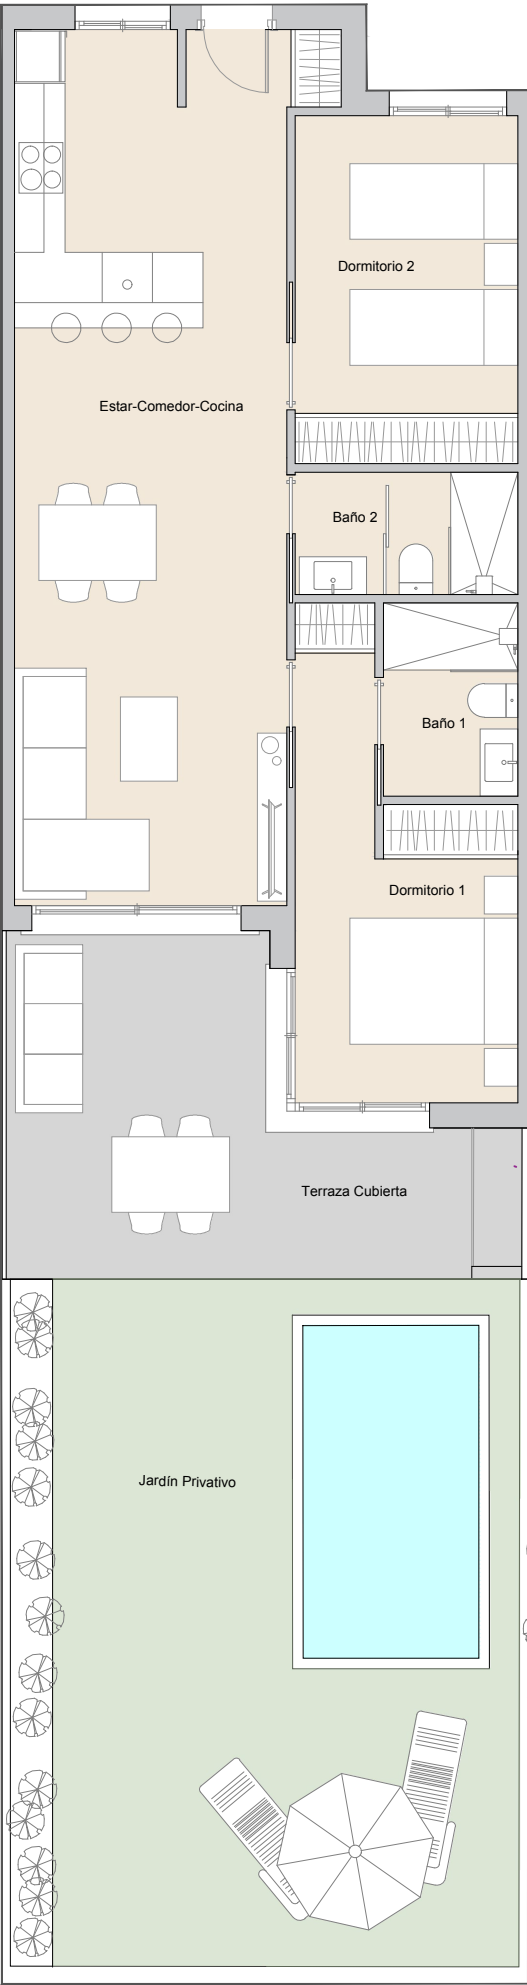



Plano orientativo, que no constituye documento contractual, sujeto a modificaciones por exigencias administrativas, técnicas o jurídicas derivadas de la obtención de las licencias y permisos reglamentarios, así como por necesidades constructivas o de diseño derivadas de la dirección de obra. Las superficies tienen carácter provisional hasta la obtención de la licencia de primera ocupación.

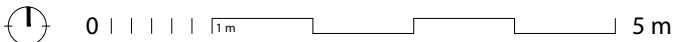

VIVIENDA

H1-6

CON JARDÍN PRIVATIVO

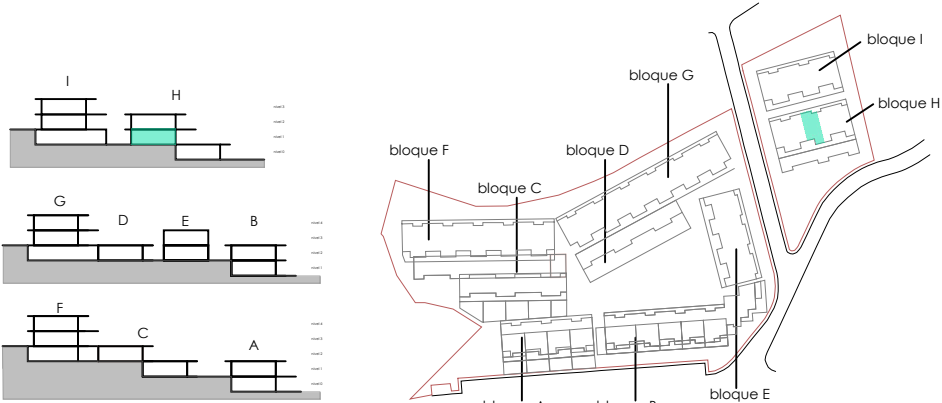

H1-6	P01
Comedor/ Cocina/ Salón	34,25 m ²
Dormitorio 1	11,62 m ²
Dormitorio 2	10,98 m ²
Baño 1	3,68 m ²
Baño 2	3,86 m ²
Total Sup útil interior	64,39 m²
Terraza Cubierta	18,76 m ²
Jardín Privativo	54,83 m ²
Total Sup útil exterior	73,59 m²
Total Sup Construida privativa con terrazas *	147,89 m²
Total Sup Construida con parte de elementos comunes y terrazas *	154,13 m²

*terrazas y balcones computados al 100%