


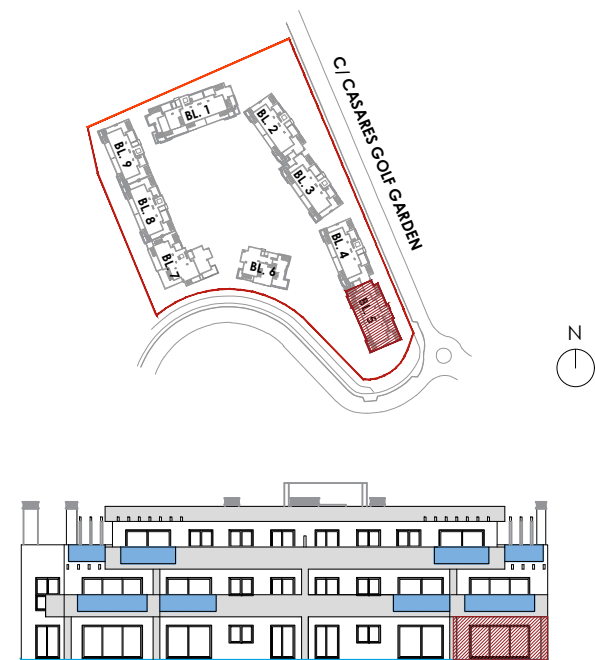

VIVIENDA 5.0.1

BLOQUE 5

2 DORMITORIOS


SUPERFICIES

Superficie Construida Vivienda	90,86 m ²
Superficie Construida Terrazas	44,50 m ²
Superficie Construida + ZZ.CC.	107,90 m ²
Superficie Construida Total	152,40 m²
Superficie Útil Vivienda	73,01 m ²
Superficie Útil Terrazas	44,50 m ²
Superficie Útil Total	117,51 m²


Jardín	181,63 m²
---------------	-----------------------------

Según DECRETO 218 / 2005 del BOJA

Superficie Útil	80,31 m ²
Superficie Construida	116,99 m ²

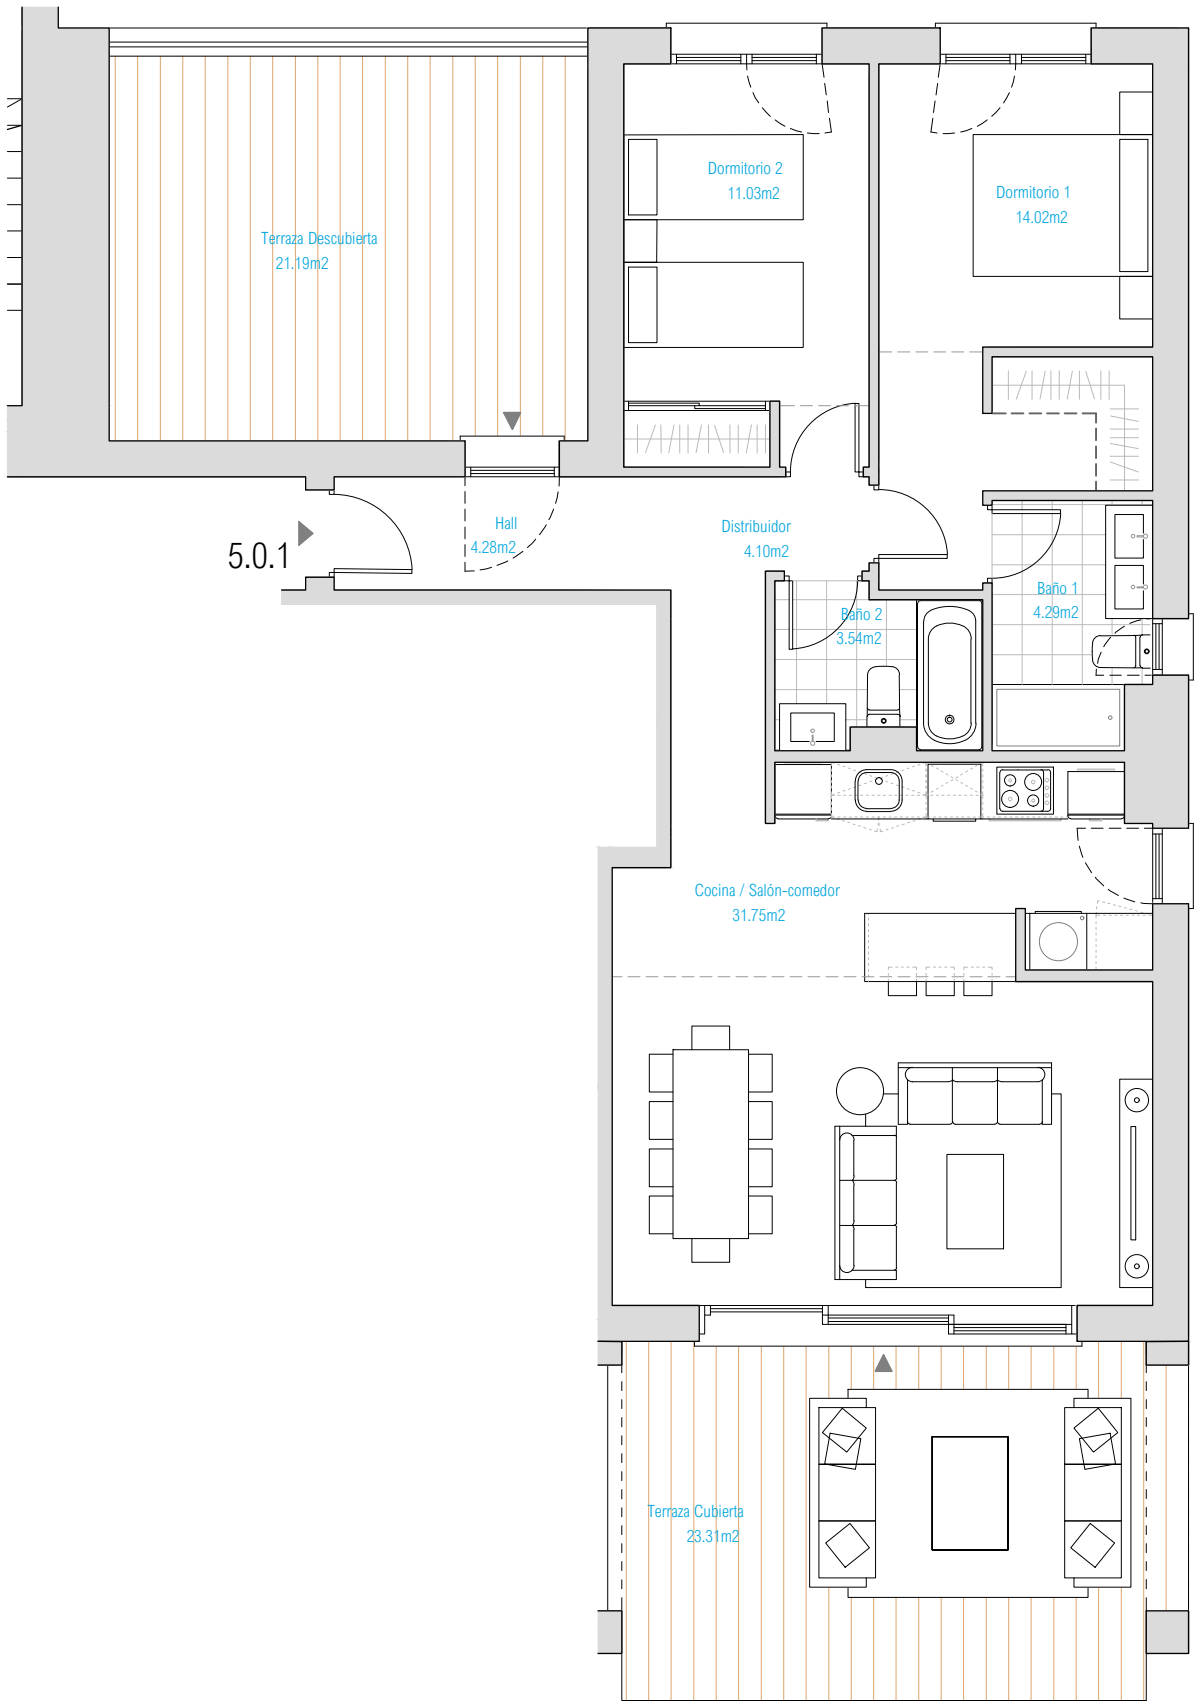

na

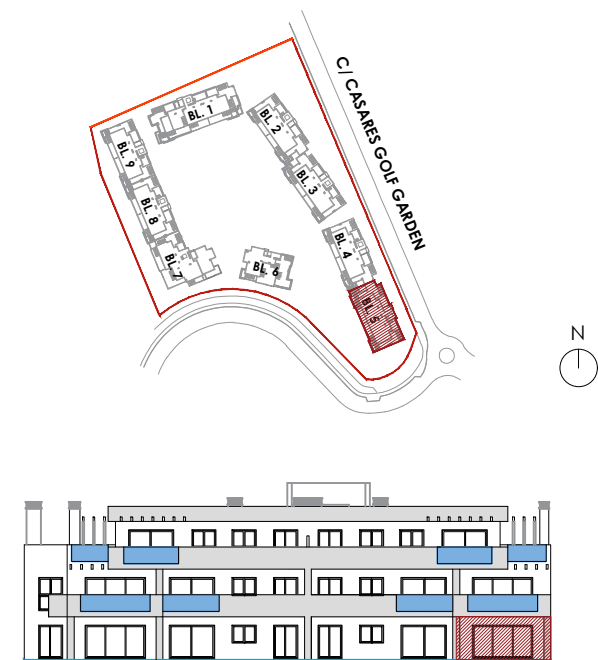

VIVIENDA 5.0.1

BLOQUE 5

2 DORMITORIOS

SUPERFICIES

Superficie Construida Vivienda	90,86 m ²
Superficie Construida Terrazas	44,50 m ²
Superficie Construida + ZZ.CC.	107,90 m ²
Superficie Construida Total	152,40 m²
Superficie Útil Vivienda	73,01 m ²
Superficie Útil Terrazas	44,50 m ²
Superficie Útil Total	117,51 m²
Jardín	181,63 m²

Según DECRETO 218 / 2005 del BOJA

Superficie Útil	80,31 m ²
Superficie Construida	116,99 m ²

