


PORTAL 02
VIV. 2º E
2 DORMITORIOS
Planta Tipo

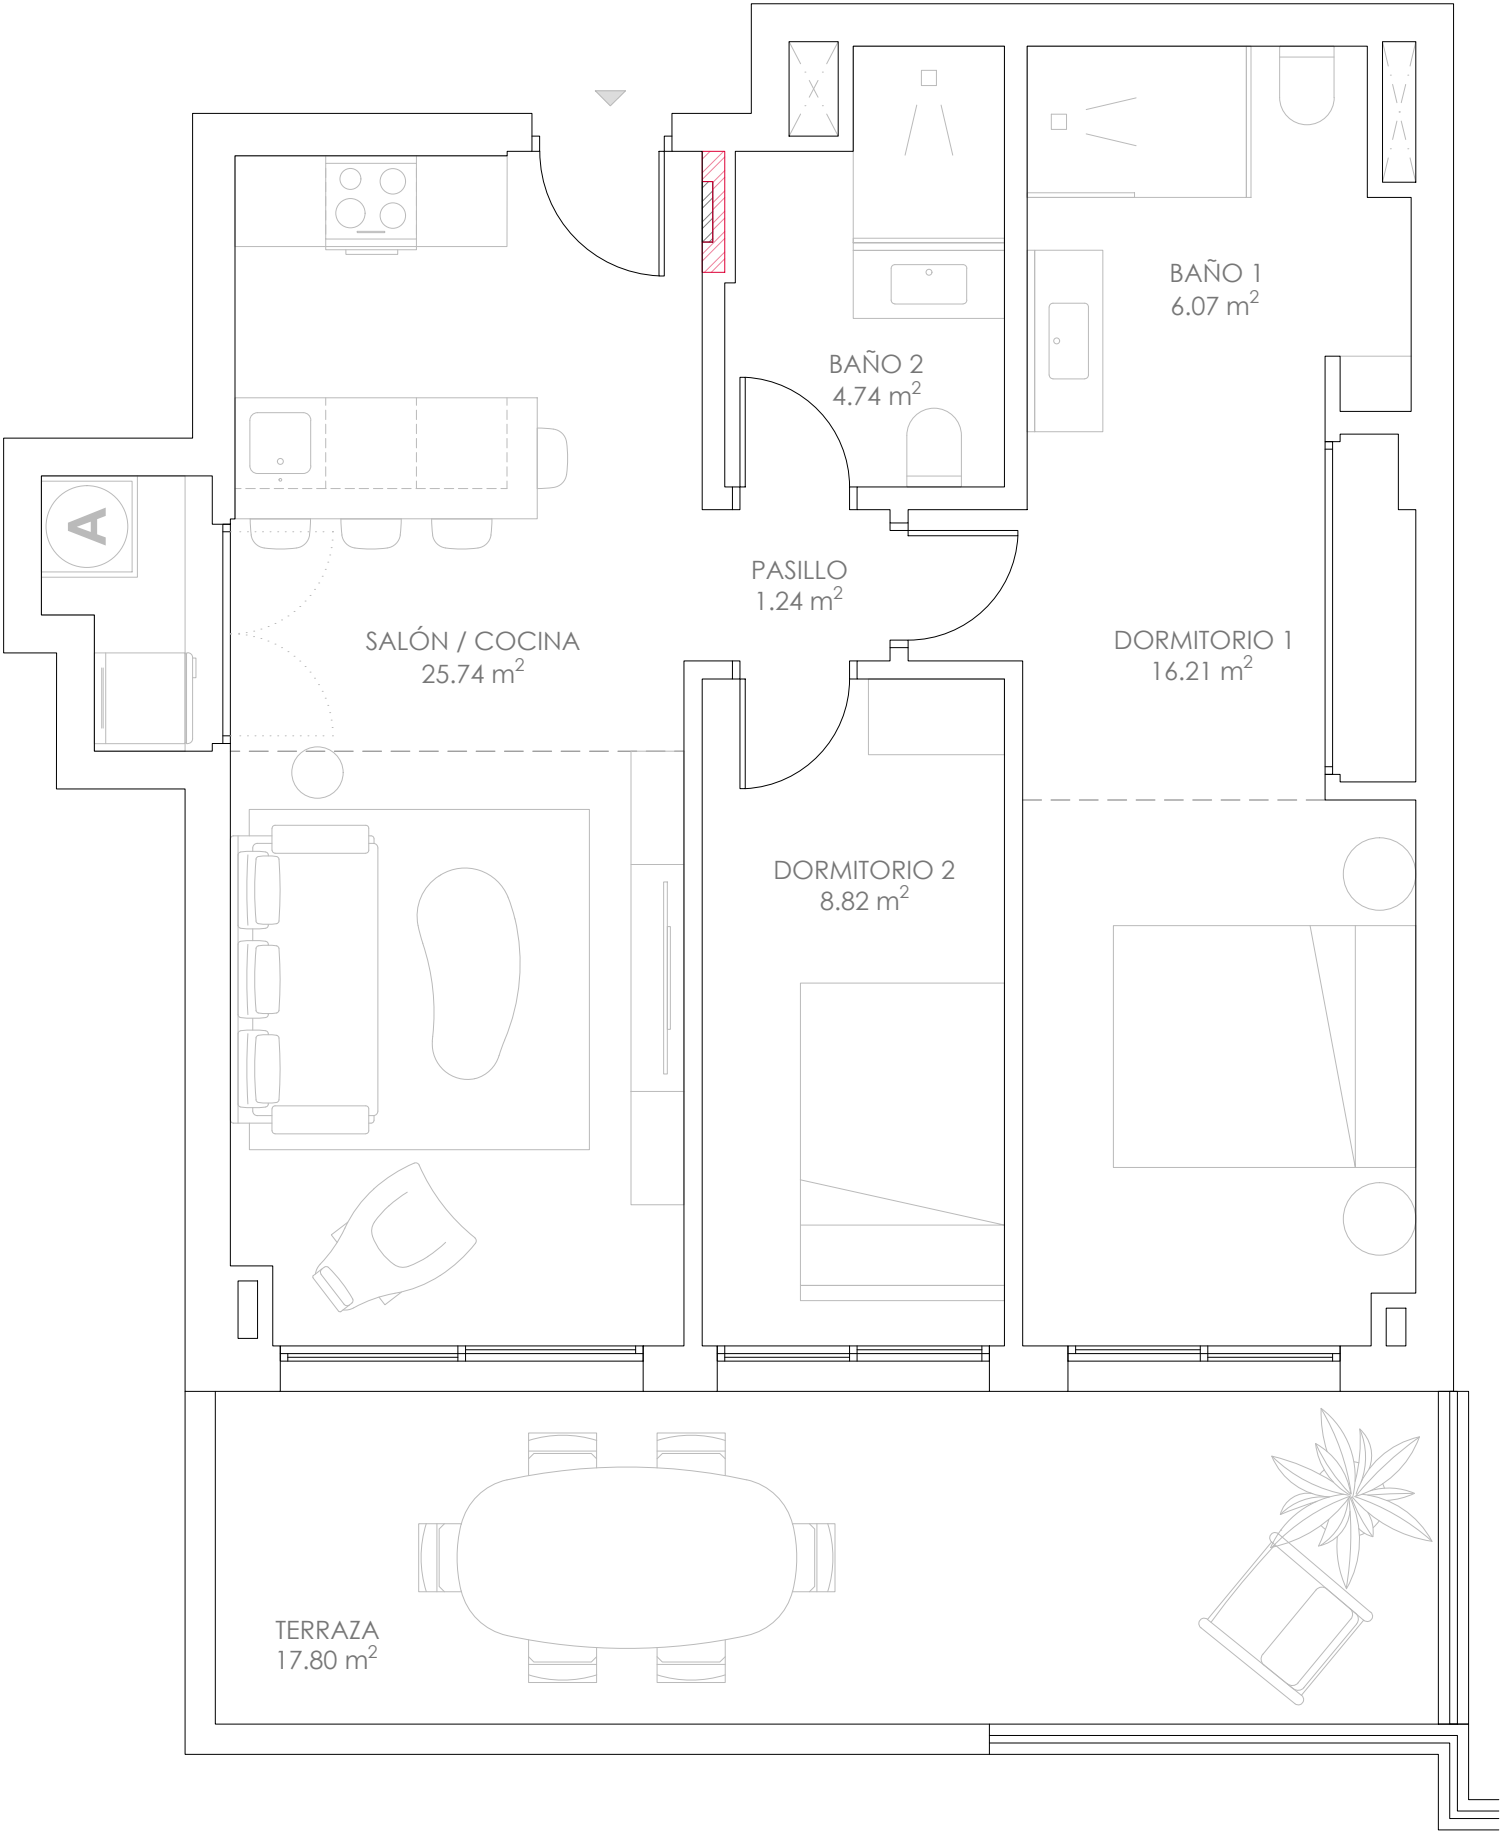

Superficies
(vivienda + terraza)

Construida 74.75 + 20.13 m²
Útil 62.83 + 17.80 m²

Sup. Constr. Ponderada: 96.35 m²
(con p.p. zonas comunes)