


PORTAL 02
VIV. 6° D
2 DORMITORIOS
Planta Bajo Cubierta

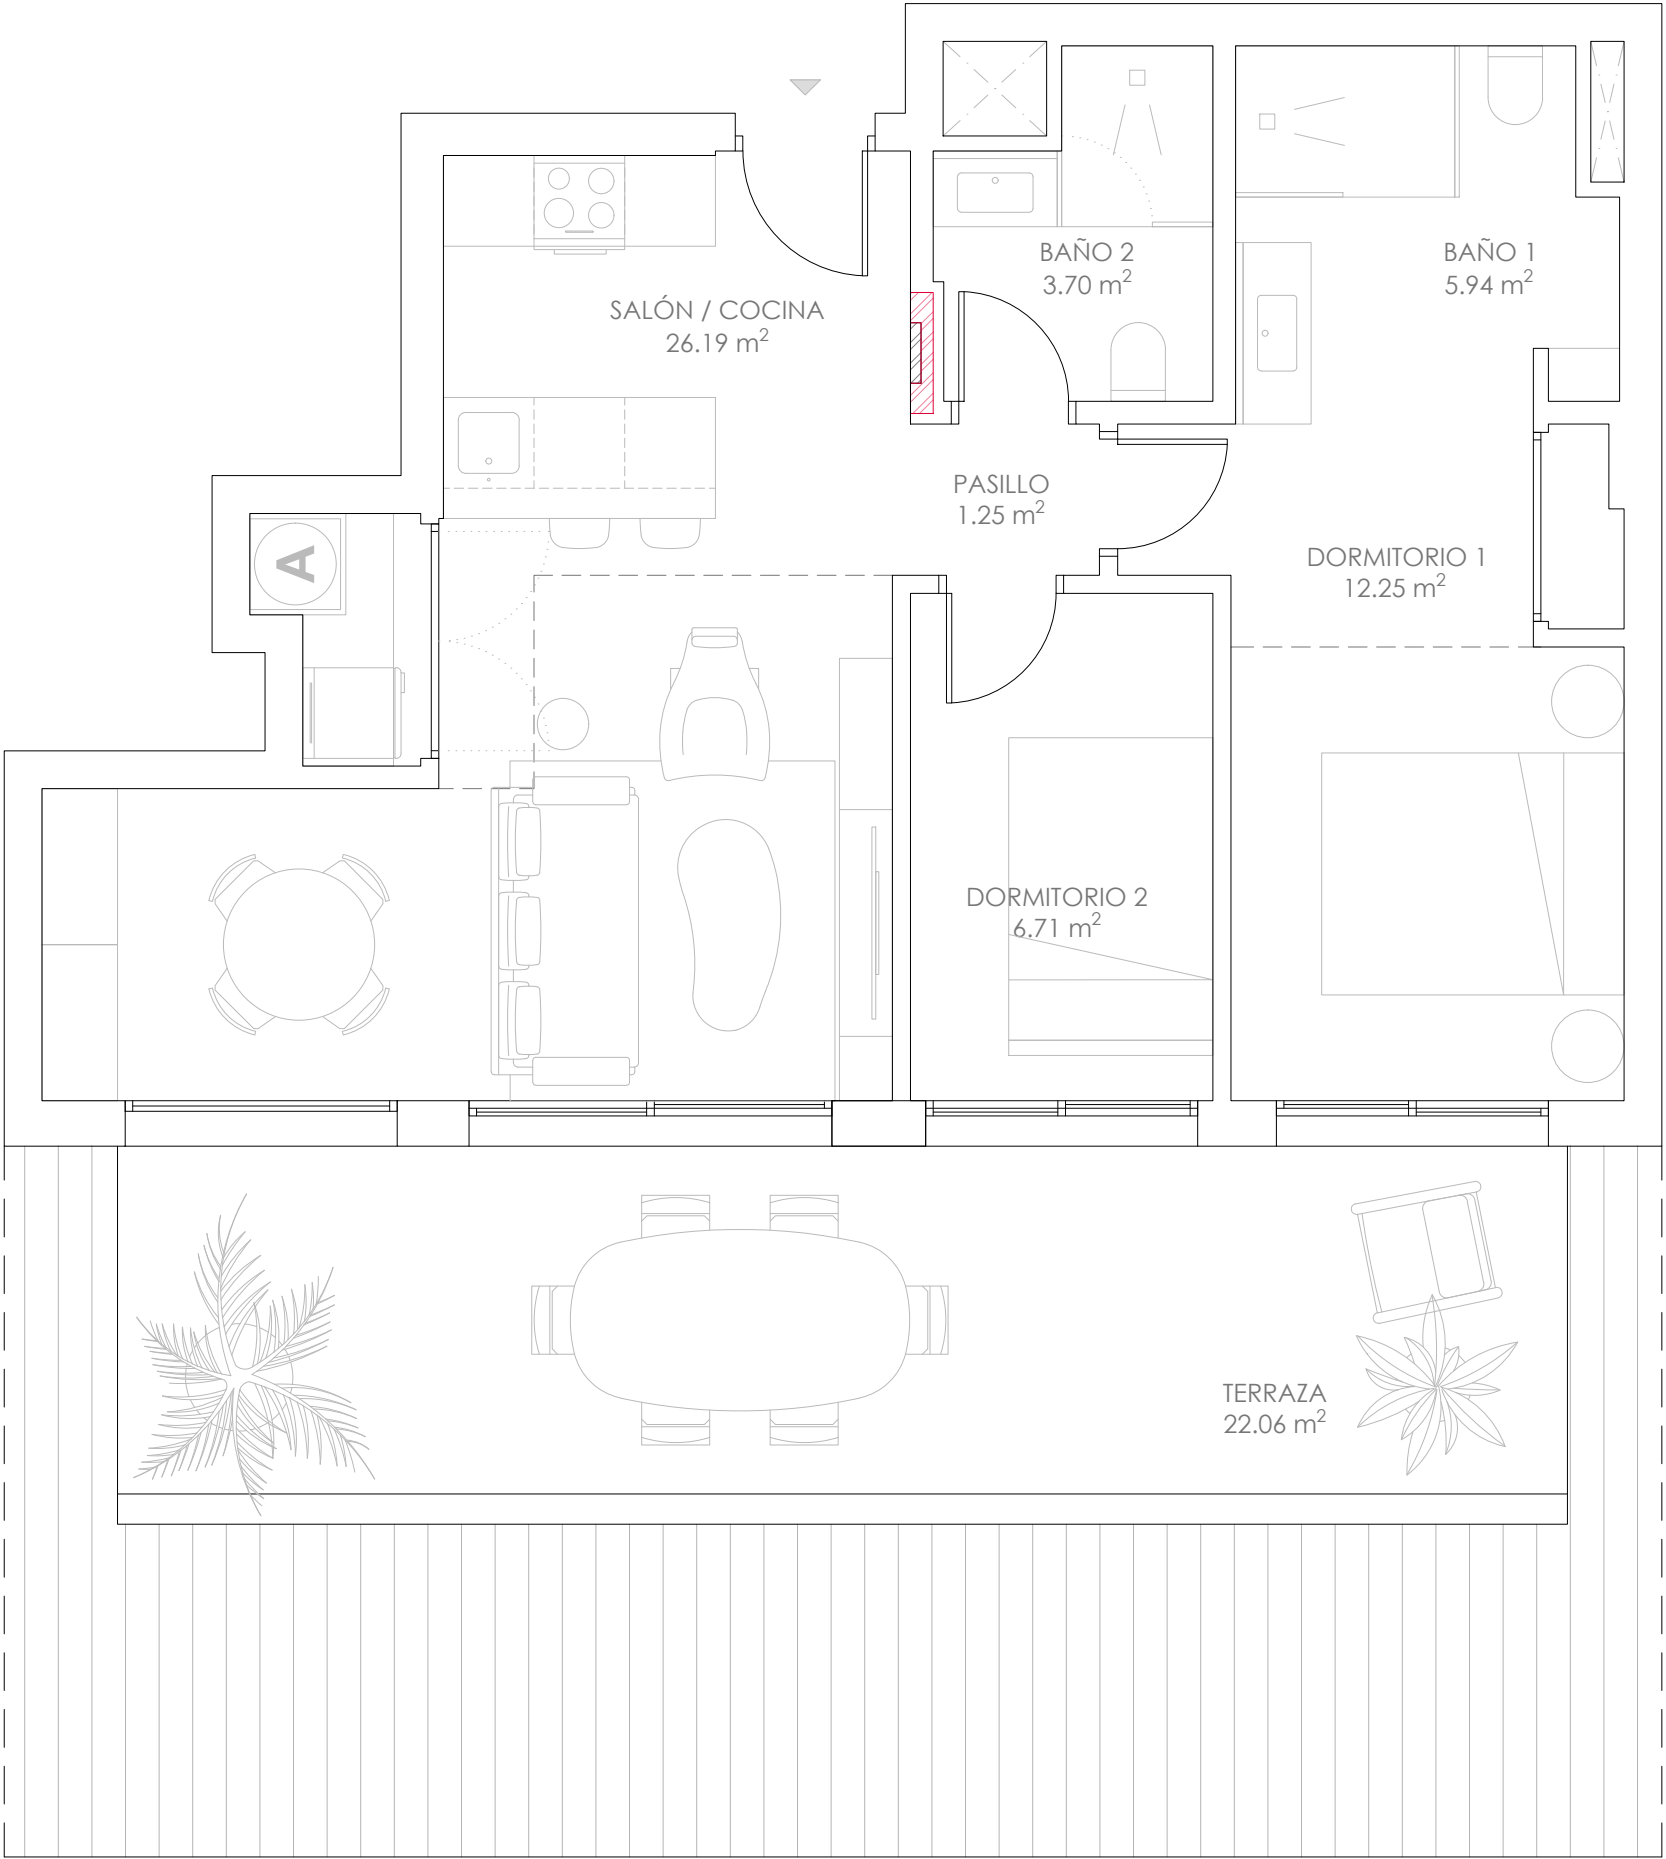

Superficies
(vivienda + terraza)

Construida 67.11 + 23.98 m²
Útil 56.04 + 22.06 m²

Sup. Constr. Ponderada: 90.65 m²
(con p.p. zonas comunes)