


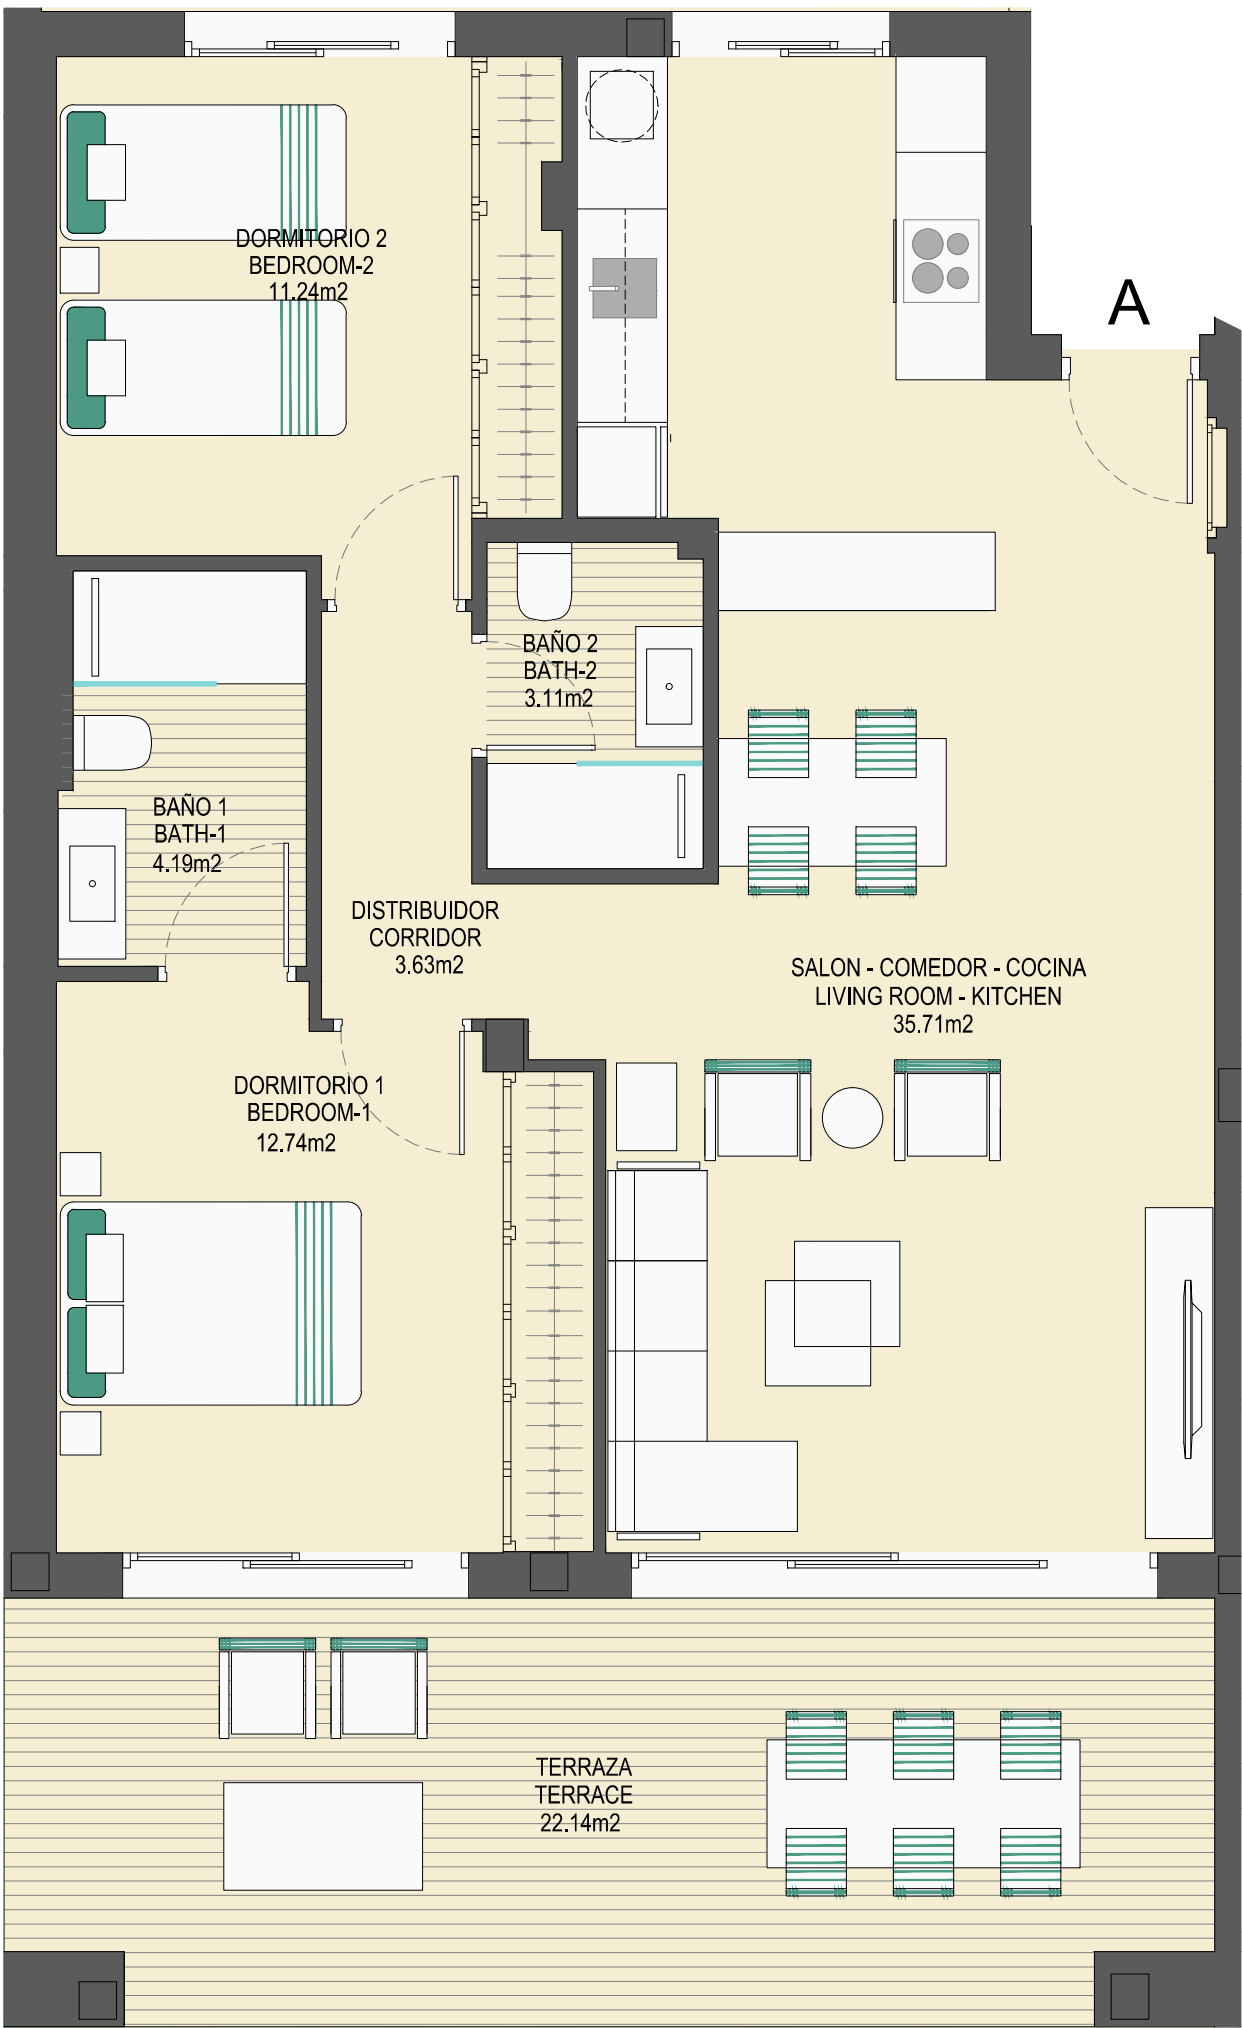

Bloque
8

Planta
0

Vivienda
A



TOTAL SUP. ÚTIL / LIVING AREA:

Superficie útil vivienda / Property:

Superficie útil terraza cubierta / terrace_covered:

Superficie útil terraza descubierta / terrace_uncovered:

Superficie útil jardín / garden:

TOTAL SUP. CONSTRUIDA con P.P. ZONAS COMUNES / BUILD AREA t.i.: 121,89 m²

Superficie construida privativa vivienda / Property:

R.DECRETO 218/2005 JDA - Superficie útil / Property:

177,16 m²

70,62 m²

22,14 m²

26,12 m²

58,28 m²

106,53 m²

77,68 m²

