


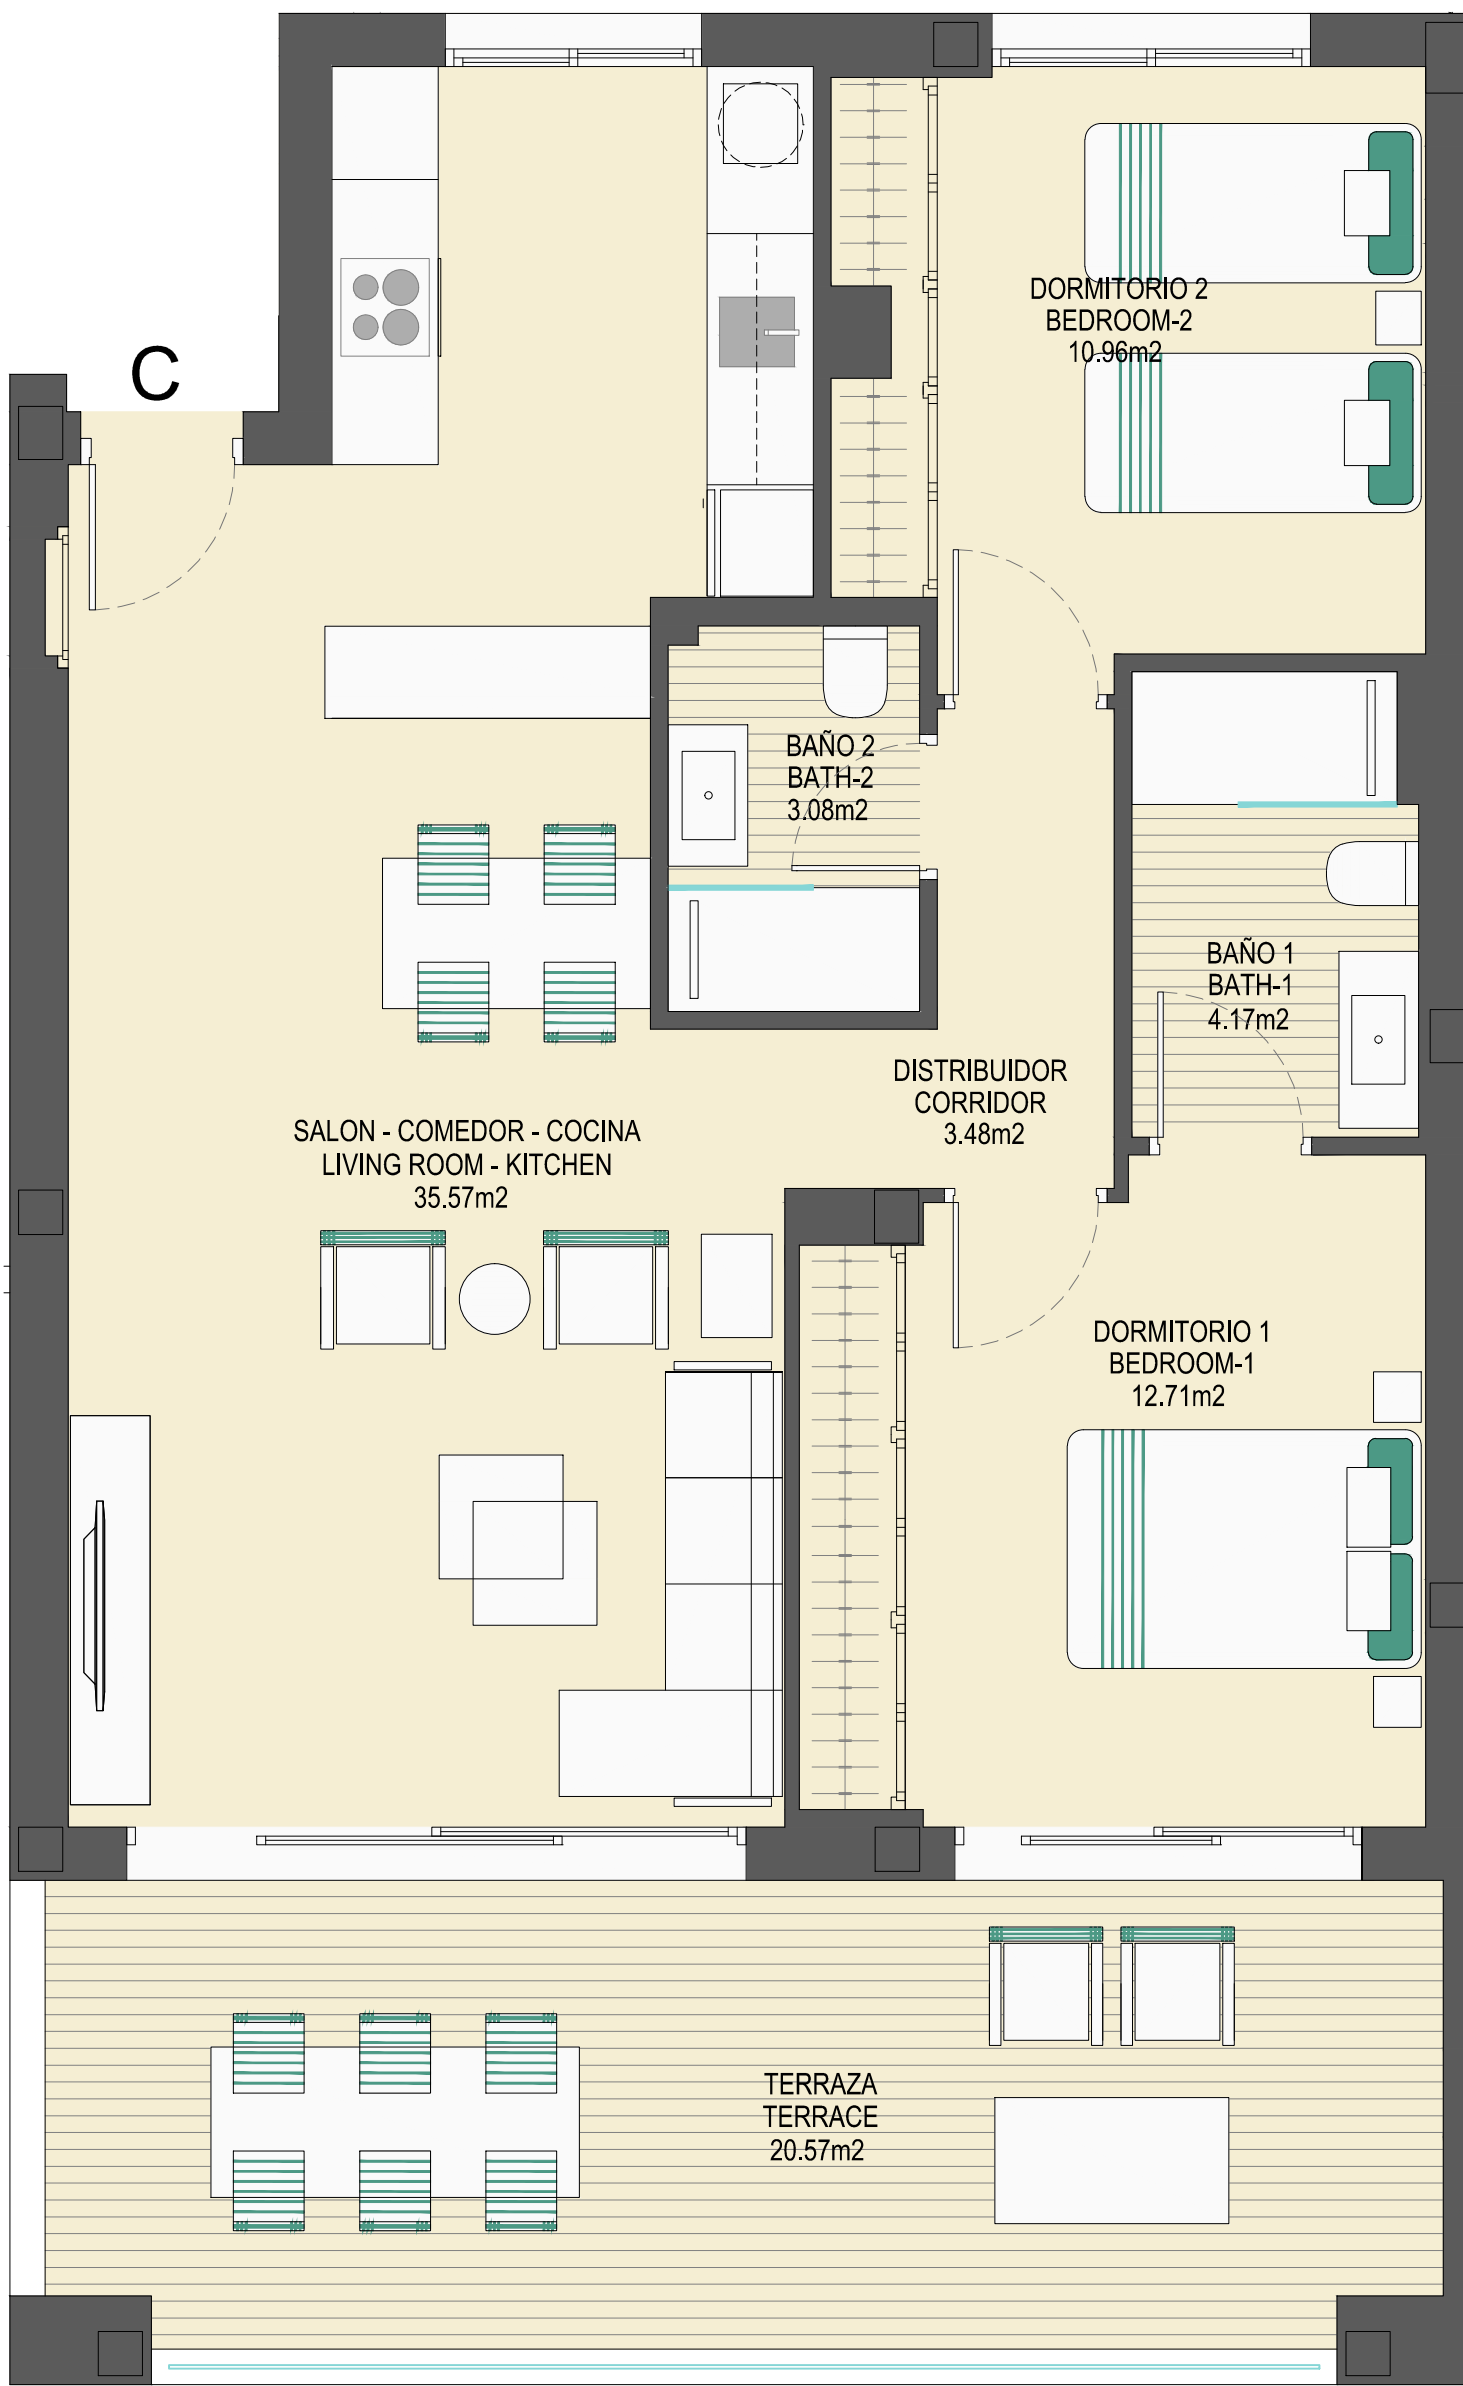

Bloque
8

Planta
1

Vivienda
C



TOTAL SUP. ÚTIL / LIVING AREA:

Superficie útil vivienda / Property:

Superficie útil terraza cubierta / terrace_covered:

Superficie útil terraza descubierta / terrace_uncovered:

90,54 m²

69,97 m²

20,57 m²

0,00 m²

TOTAL SUP. CONSTRUIDA con P.P. ZONAS COMUNES / BUILD AREA t.i.: 121,81 m²

Superficie construida privativa vivienda / Property:

106,56 m²

R.DECRETO 218/2005 JDA - Superficie útil / Property:

76,97 m²

