


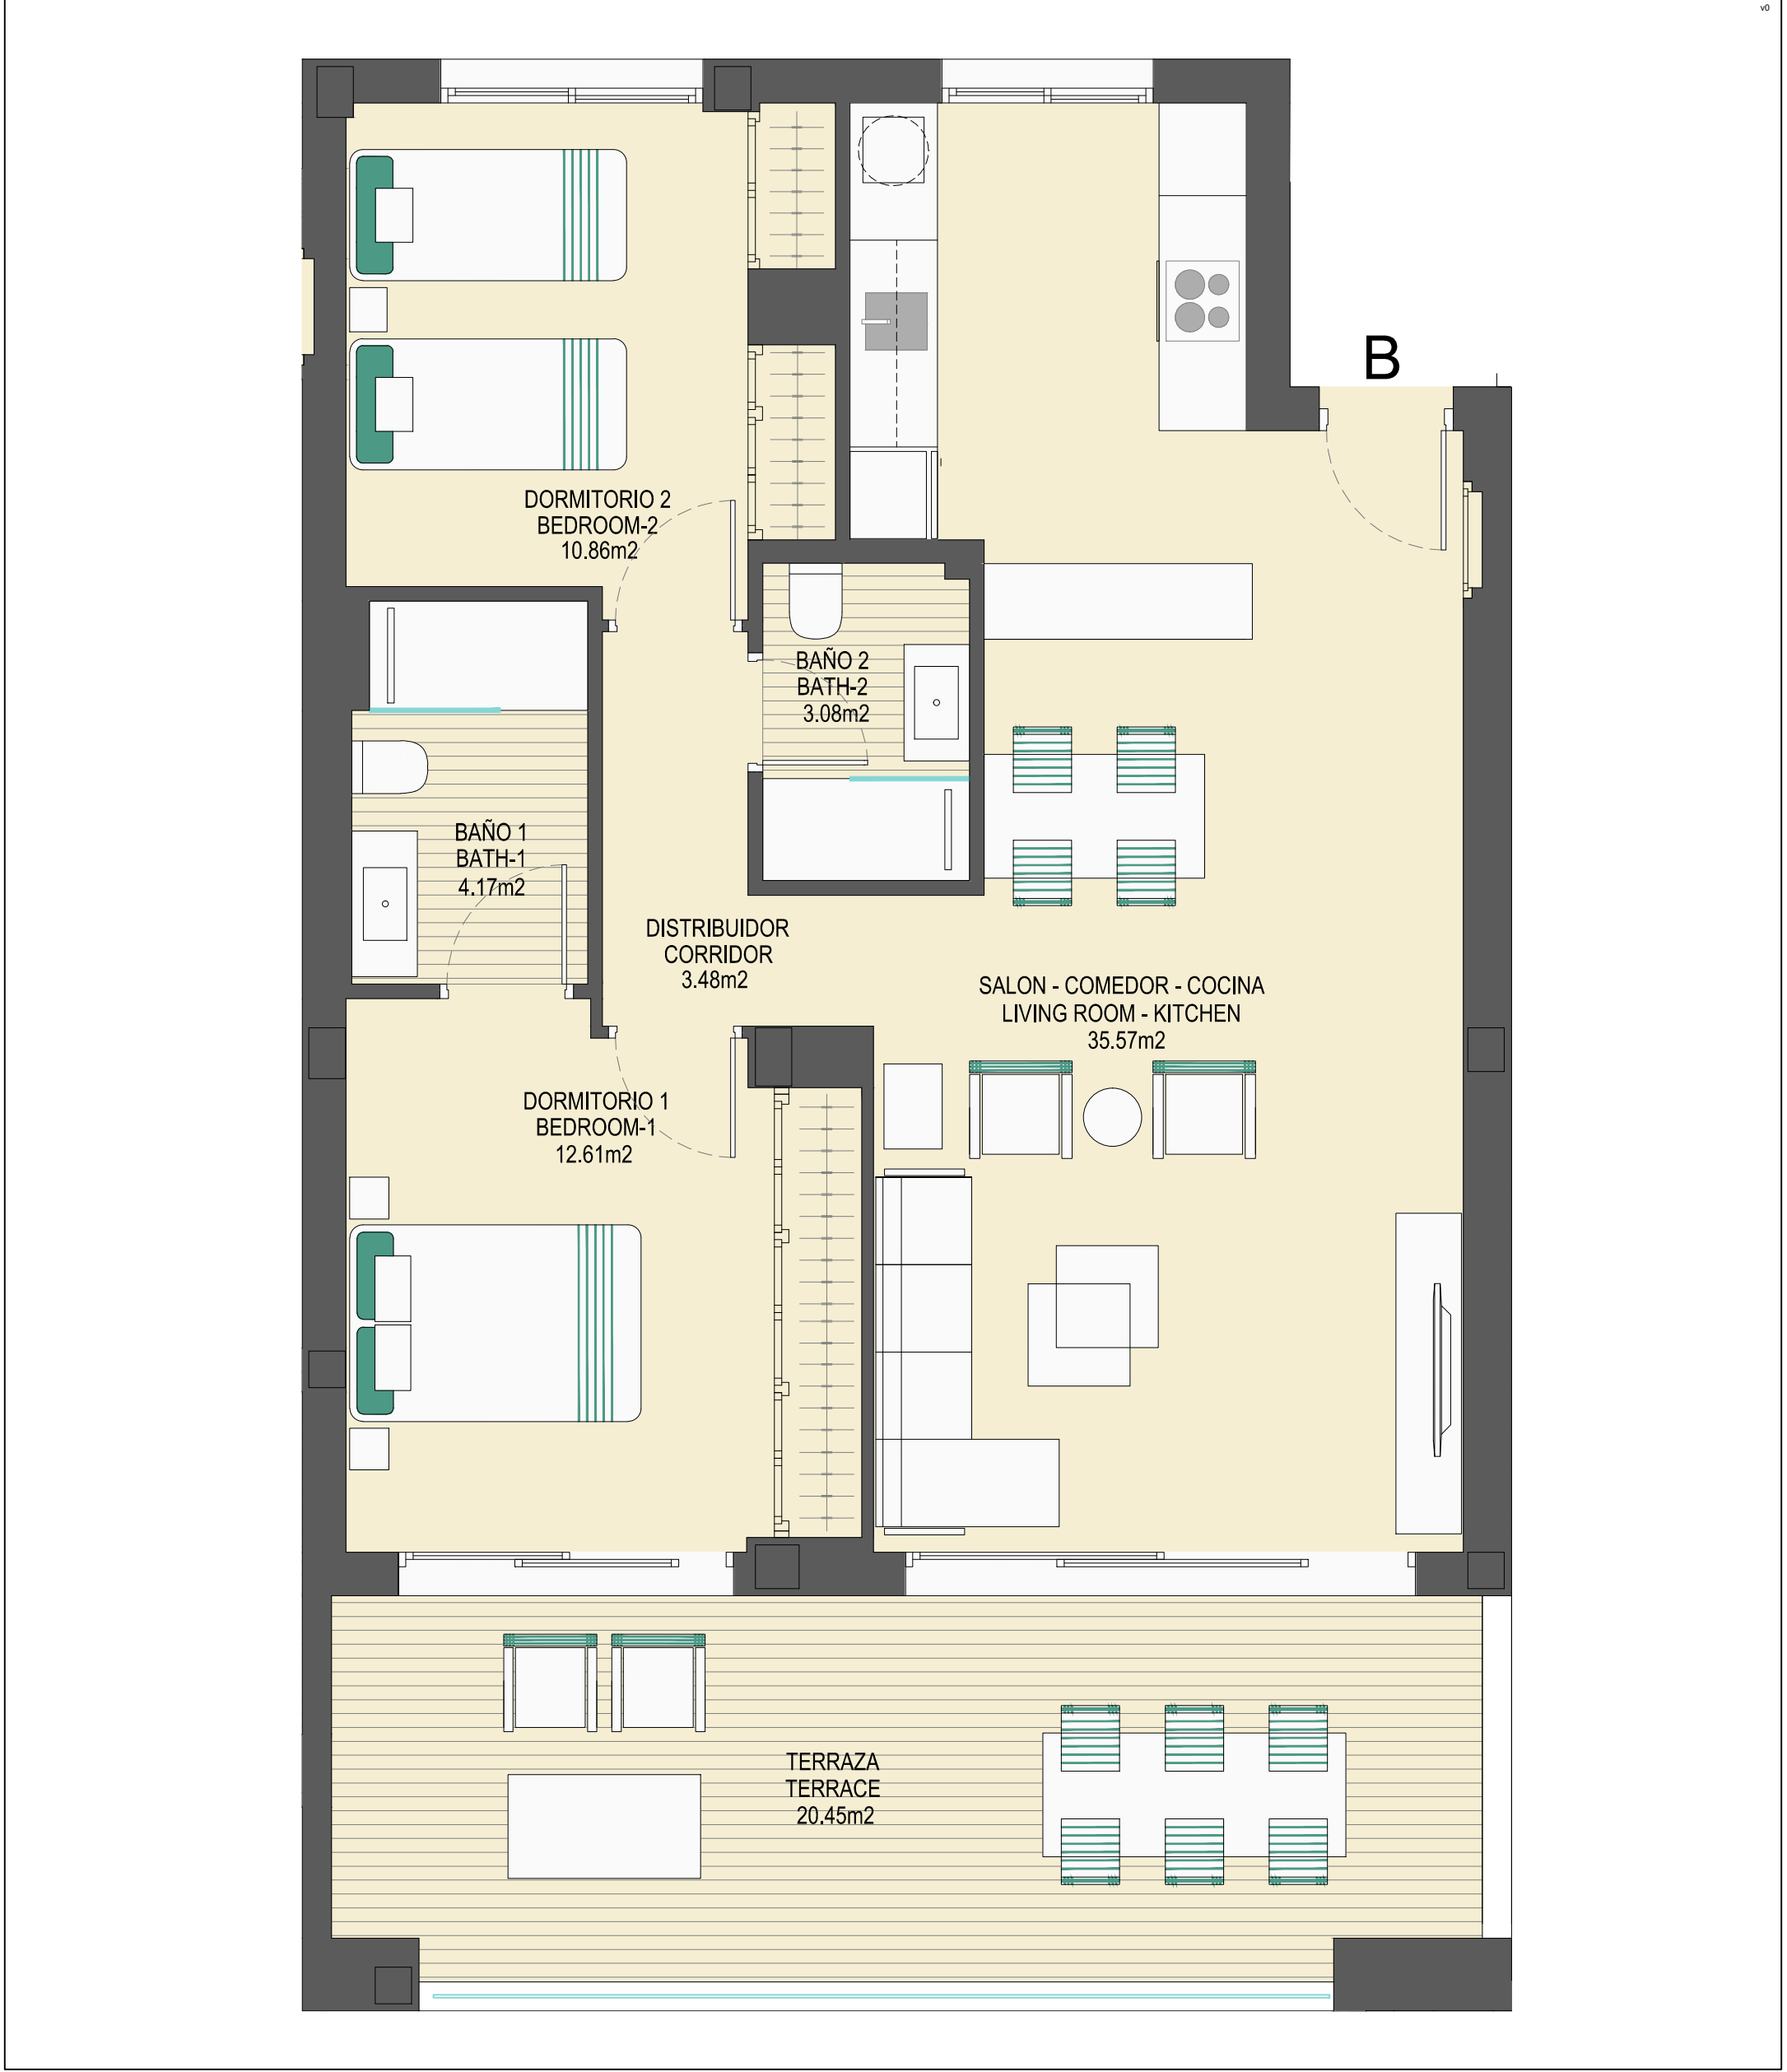

Bloque
8

Planta
3

Vivienda
B



TOTAL SUP. ÚTIL / LIVING AREA:

90,22 m²

Superficie útil vivienda / Property:

69,77 m²

Superficie útil terraza cubierta / terrace_covered:

20,45 m²

Superficie útil terraza descubierta / terrace_uncovered:

0,00 m²

TOTAL SUP. CONSTRUIDA con P.P. ZONAS COMUNES / BUILD AREA t.i.: 121,40 m²

Superficie construida privativa vivienda / Property:

106,14 m²

R.DECRETO 218/2005 JDA - Superficie útil / Property:

76,75 m²

