



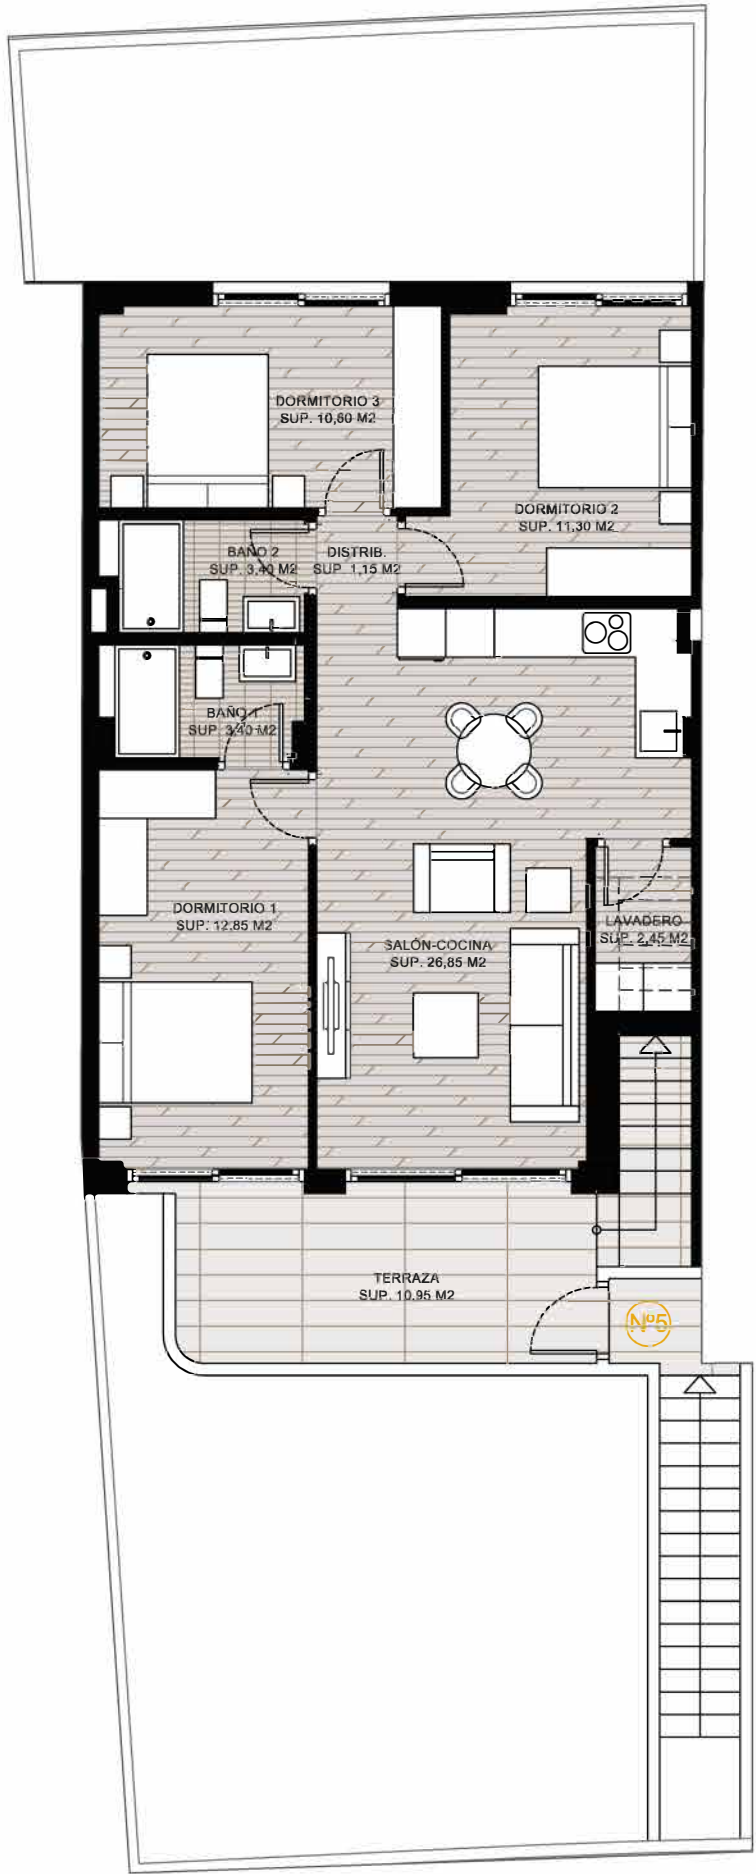

PLANTA PRIMERA

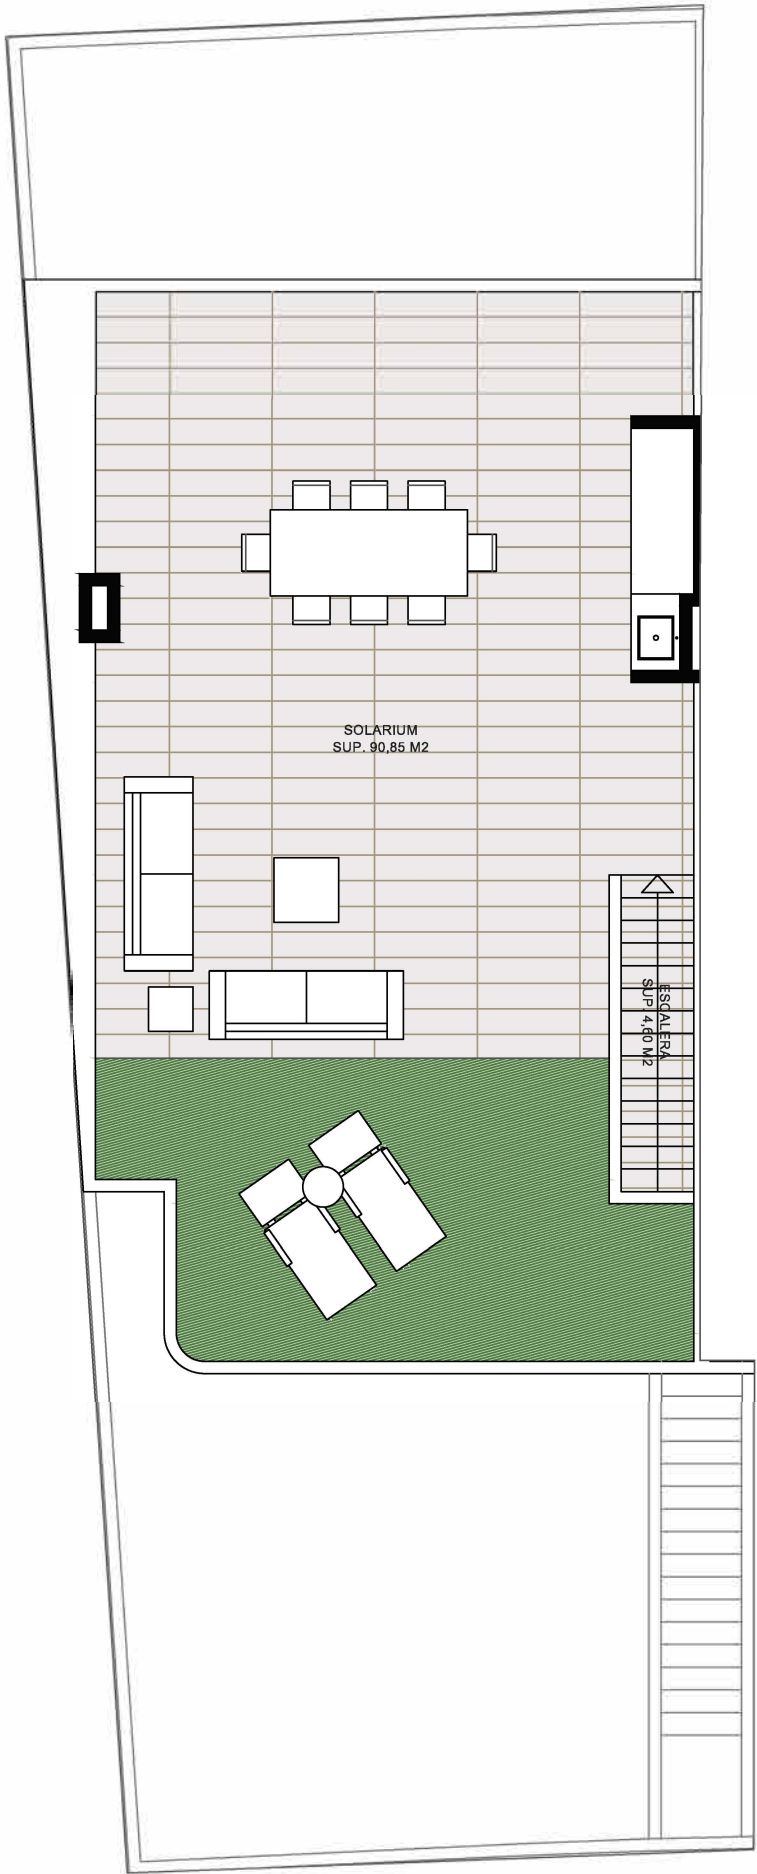

PLANTA SOLARIUM

E:1.75



VIVIENDA Nº5
RESUMEN SUPERFICIES
VIVIENDA 05. 3 DORMITORIOS.
PLANTA PRIMERA

	SUP. ÚTIL	SUP. CONST.
SUPERFICIE VIVIENDA	72,00 m²	84,48 m²
SUPERFICIE EXTERIOR	106,40 m²	116,25 m²
SUPERFICIE TRASTERO	2,30 m²	2,88 m²
SUPERFICIE TOTAL	180,70 m²	203,62 m²

Este plano carece de contractualidad y es meramente orientativo, pudiendo estar sujeto a modificaciones de carácter técnico derivadas del desarrollo del Proyecto de Edificación y su ejecución.
El amueblamiento dibujado es a título indicativo, no estando incluido en el precio los muebles, electrodomésticos ni elementos de decoración.
Solo se incluye los elementos incluidos en la memoria del Proyecto visado.



P.05

APARCAMIENTO + TRASTERO

